



102. GRUNDSCHULE JOHANNA

Zukunftsstadtprojekt „Schullebensraum“

Analyse und Konzeptentwicklung Außenanlagen

AUFTRAGGEBER / PROJEKTRÄGER

Stadtteilverein Johannstadt e.V.
Florian-Geyer-Straße 34
01307 Dresden Johannstadt

EIN PROJEKT DER ZUKUNFTSSTADT DRESDEN

Projekt „Zukunftsstadt“, Landeshauptstadt Dresden
Dr.-Külz-Ring 19
01067 Dresden
zukunftsstadt@dresden.de

PROJEKTKOORDINATION

Zukunftsstadtprojekt „Schullebensraum“
Thomas Kowalski, Mirjam Lehmann, Mareen Wolf, Julia Pörschke, Sigrid Böttcher-Steeb
schule@freiraeume-planen.de

FACHPLANER

Blaurock LANDSCHAFTSARCHITEKTUR
Seifhennersdorfer Straße 10
01099 Dresden
post@blaurock-landschaftsarchitektur.de

LPH 1/2

Datum: 22.05.2019




DER BESTAND

Anzahl Schüler derzeit
(dreizügig) ca. 285


Anzahl Schüler geplant
(vierzügig) ca. 300

Anzahl Hortkinder ca. 260

Der Berechnung der Freiflächen
pro Schüler liegt die geplante
Zahl von 300 Schülern zugrunde.

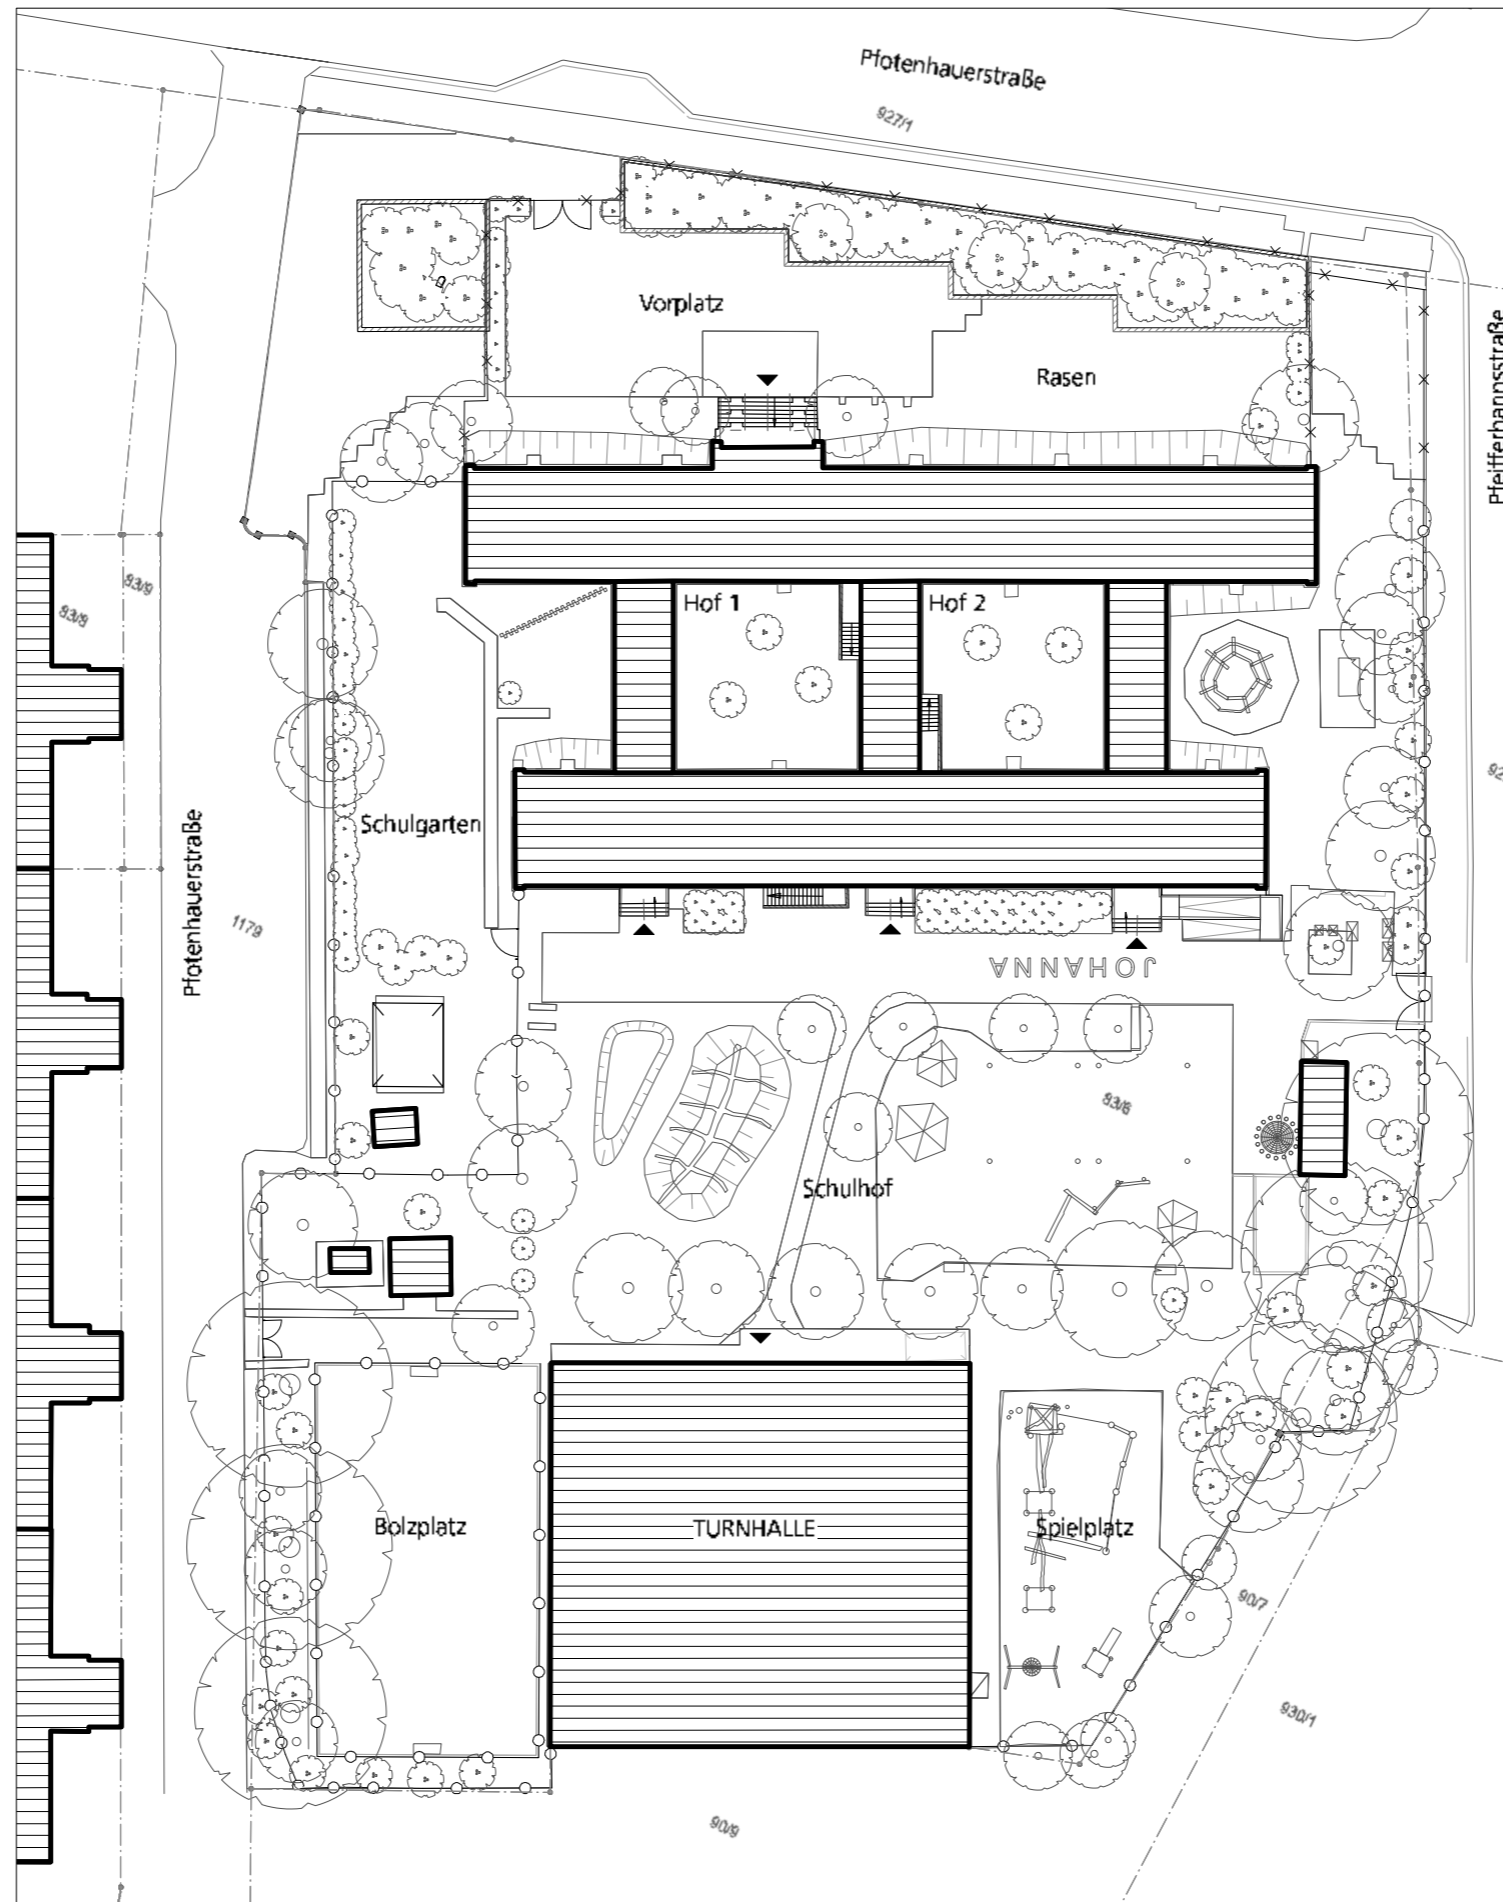

102. GS Johanna
Schwerpunkt-Zonierung

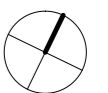

0 10 20 30 40

102. GRUNDSCHULE JOHANNA - PRÄSENTATION KONZEPT, 22.05.2019

Seifhennersdorfer Straße 10 . 01099 Dresden . Telefon +49 351 88947777 . Telefax +49 351 88947779
post@blaurock-landschaftsarchitektur.de . www.blaurock-landschaftsarchitektur.de

Blaurock
LANDSCHAFTSARCHITEKTUR

DER BESTAND




Vorplatz und Rasenfläche (1.600 m²)



Schulhof - „Kletterspinne“



Bolzplatz (470 m²)

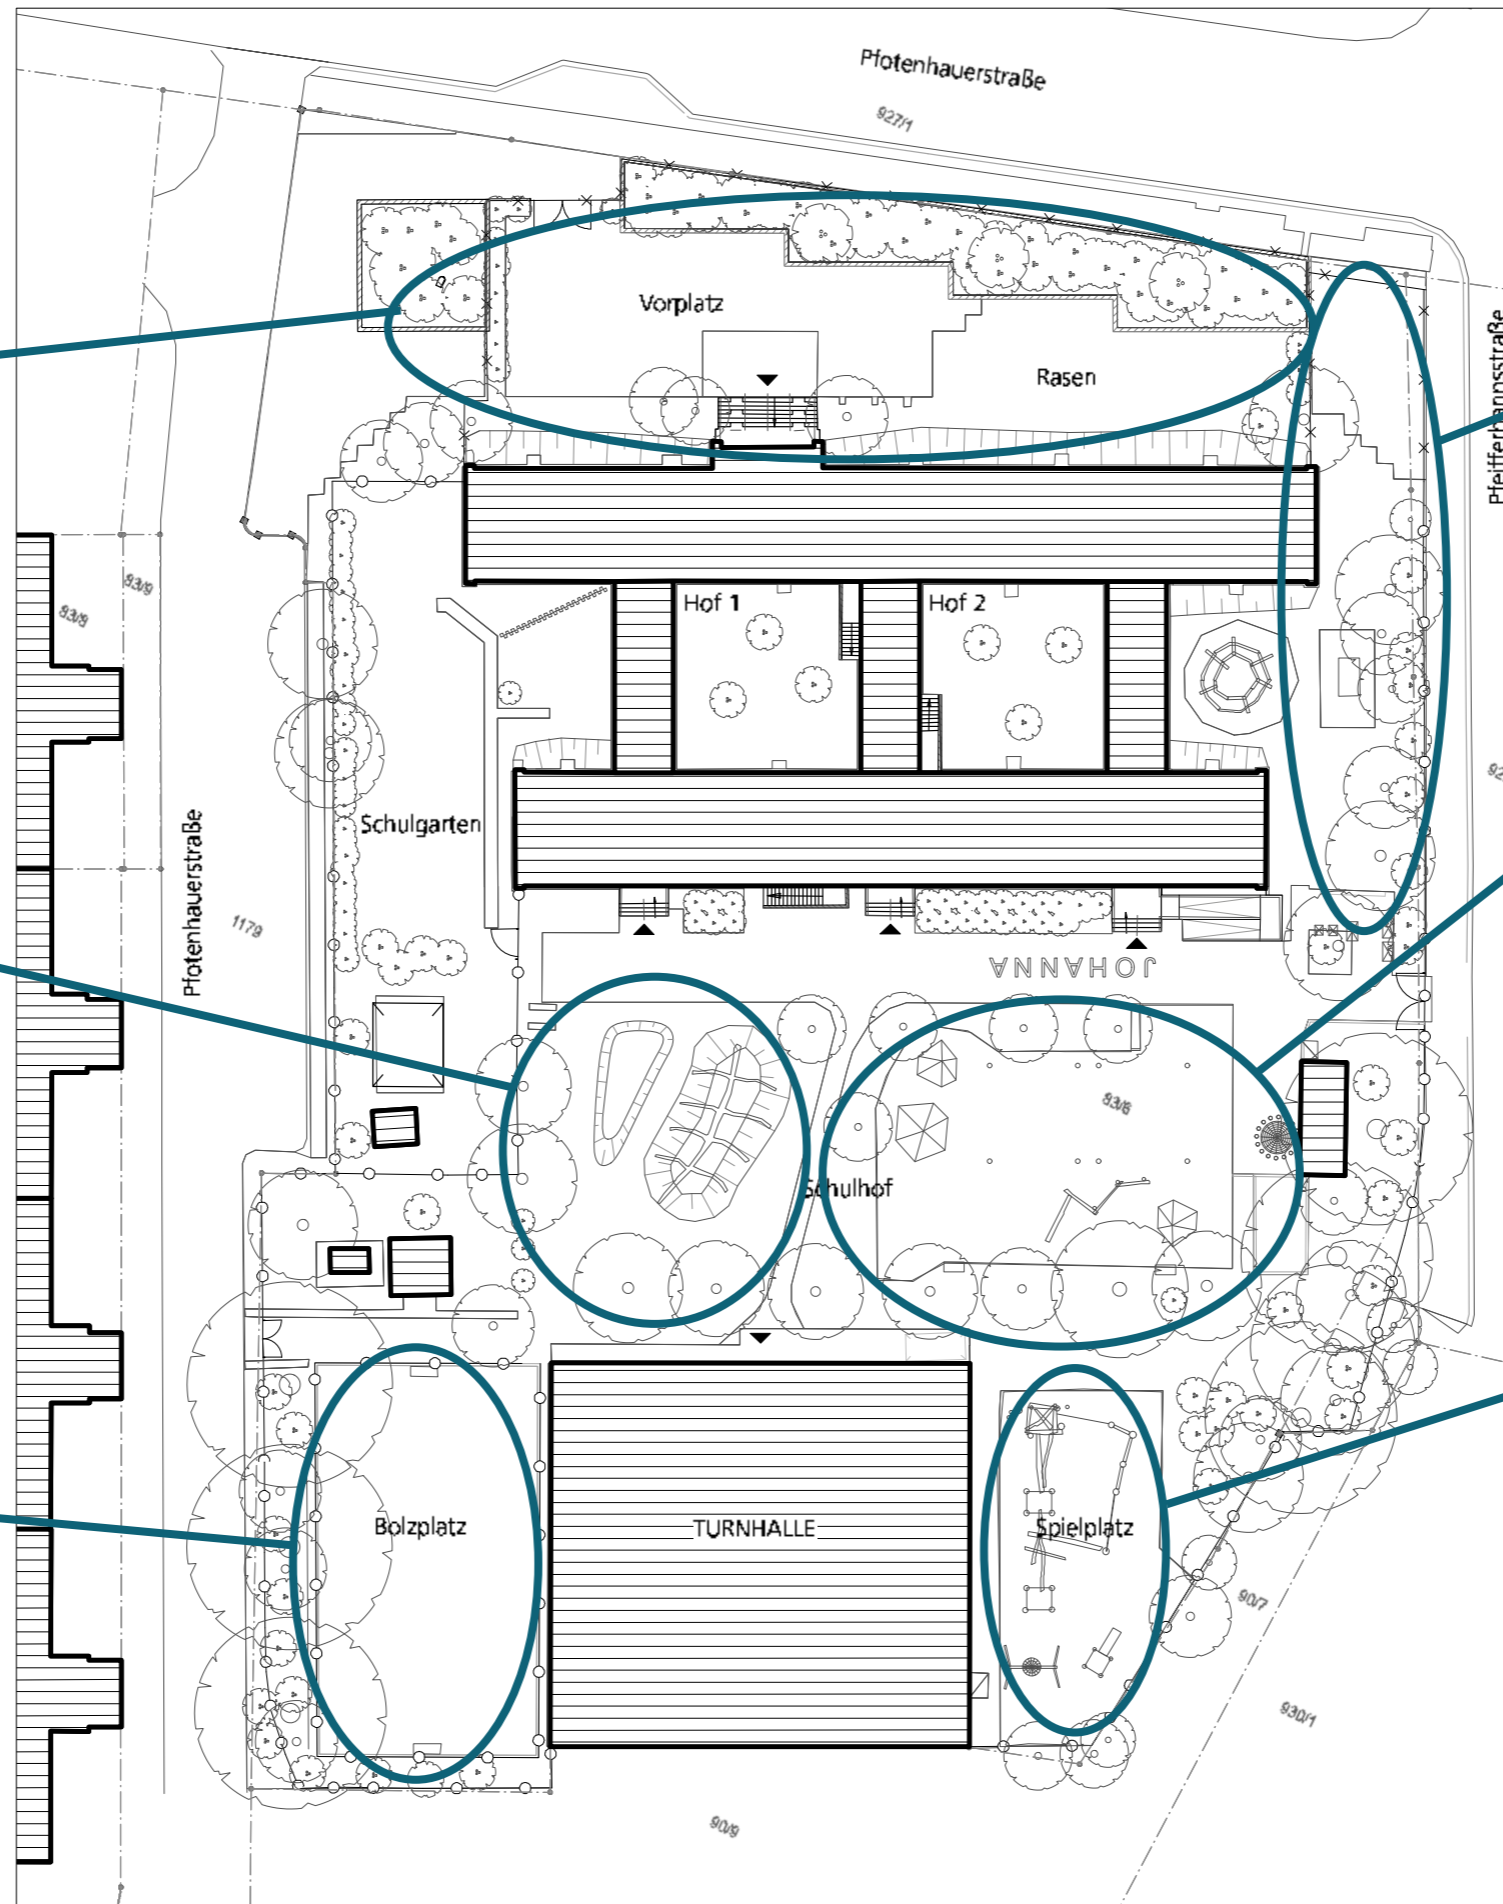


Randbereich und Hort-Ecke



Schulhof - Sandfläche



Kletterspiel (350 m²)

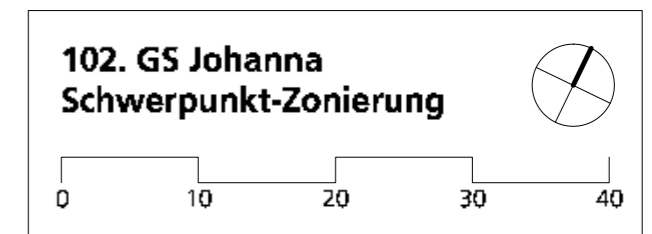

102. GRUNDSCHULE JOHANNA - PRÄSENTATION KONZEPT, 22.05.2019

Seifhennersdorfer Straße 10 . 01099 Dresden . Telefon +49 351 88947777 . Telefax +49 351 88947779
post@blaurock-landschaftsarchitektur.de . www.blaurock-landschaftsarchitektur.de



GELÄNDEERKUNDUNG MIT DEN ELTERN

102. Grundschule Johanna - Bestandsplan

am Di. 02.04.2019

Teilnehmerliste:
 (Liste der Teilnehmerinnen und Teilnehmer)

⊕ **Bereitschaft Mitmachaktionen Eltern** → Fragebogen wer hat was...

Vorplatz Schule ⊖
 Schöner gestalten Site-Balancieren für Fachsammlung

Überdachte Bereiche gewünscht!
 Bsp. 113.GS

Bepflanzung um Straße ⊕
 mit Spielgänger, davor Solarynth
 - Fächer Fächer
 - Blumen
 - Bodendecker

Hortcke offener Zaun ⊖
 Problem gespielt
 Preis beibehalten
 Blick frei
 Bitte keine Einladung für
 SICHTSCHUTZ

Ballspiel an Hortcke Problem an Straße! ⊖

Ecke ⊖
 Braucht Gestaltung + Grün

IDEEN UND ANREGUNGEN:

- Wasserspiel im heißen Hof (Bsp. Wasserbahn im Zoo)
- Mehr Schaukelangebot, Hängematten
- Kletterelemente spannender gestalten (Aufstiege, baumartig verzweigt, Bouldermöglichkeit z.B. an Sporthallenfassade, zum Durchkriechen, Bsp. Elbespielplatz)
- Größere Rutsche
- Mehr Grün: Sträucher, Kriechgänge, Heckenlabyrinth, Weidenhütte oder Baumhaus als Rückzugsmöglichkeit
- Licht- und Optikspleie, Blütenkalendoskop, Farbfolien
- Gestaltung Fußballkleinfeld
- Bemalbare Sichtschutzwände, Kinderkunstobjekte am Zaun vor Hecke außen
- Gestaltung/Bepflanzung Hortecke
- Spielgeräte vorübergehend in leere Hortecke versetzen?
- Wege um Sandfläche staubig - mehr Grün?
- Gestaltung und Standort Müllplatz
- Bessere Fahrradbügel, versetzen nach vorne?
- Vorplatz: überdachten Treffpunkt vor der Schule schaffen, schöner gestalten, Balancierelemente
- Kleintiere im Innenhof möglich?
- Elterntreffen einzelner Klassen auch in Schulgelände möglich?
- Grillstelle für nachmittags, z.B. Asphaltfläche vorne Vorgärten
- Mitmachaktionen: Bereitschaft der Eltern, Fragenbogen "Wer hat was?"

⊕ **Mitgestaltung Schulgarten**
 Bepflanzung Bauprojekte...

Schulgärten → Klassenklassen-treff → nur wenige Eltern nutzen bisher...

Es waren Kleintiere im Hof bis 1989!!
 Geht das wieder?
 (Dunkelraum bauen mal in die Räume)

Erdbeer Kreis ⊕

Das Loch an dem Hügel toll für Kinder ⊕
 Dine-Fußabdruck

Spinne soll bleiben ⊕
 (Kinder Wurmloch!)

Tolle Sonne am Nachmittag ⊕
 Windshit warm im Hochsommer zu heiß! ⊖

Vermehrte Fahrradbügel ⊖
 → nach vorne verschieben

Müllplatz ⊖
 nicht einladend am Eingang? → verschärfen

Braucht Müllbehälter (aussehen!) in Hortecke!

Fußballplatz muss bleiben ⊕
 + Kleintiere können gesteckt werden

Büschel Baumecke ⊕

Neubau Fassade nutzen für z.B. Boden Spielkammern

Weg Sandfläche um Sand etwas mehr grün möglich?

Sandspiel soll bleiben ⊕
 immer voll + beliebt

Tipis im Sand ⊕
 zum Reinknien treffen

Sand ich hasse ihn! ⊖
 (wird überall mitgeschoben)

Büschel Baumecke Gänge ⊕
 "Kleinere Spielorte"

Größere Rutsche fehlt ⊖
 Spielgeräte zu langweilig

Büschel Baumecke Gänge ⊕

102. Grundschule "Johanna" - Bestandsplan zum Beteiligungsverfahren

Stand: 02.04.2019

Blaurack

MITWIRKENDE
 SIGRID BÖTTCHER- STEEB

Legende

- ⊕ Bepflanzung
- ⊖ Bepflanzung
- ⊕ Land-Tier
- ⊖ Bepflanzung
- ⊕ Spielplatz
- ⊖ Spielplatz
- ⊕ Zaun
- ⊖ Zaun
- ⊕ Baum
- ⊖ Baum

Insgesamt:
 Schulhof somit ist ziemlich gut! ⊕

GELÄNDEERKUNDUNG MIT DEN HORTBETREUER/INNEN

102. Grundschule Johanna - Bestandsplan

am Do. 21.03.2019

Eingang
Schuleingang
114° zu
für Hort nicht
relevant

Vorgarten
yoga
Wunsch
Grün erhalten
ruhig Bereich
Rasen kein
Bewegungsbeiz

Frage
Einfrischung
Höhe aus
reichend

Sichtschutz
Lärm-
Schutz
erhalten
ausbauen

Teilnehmerliste:
Frau Kurtz
Frau Beer
Frau Hiller
Frau Günther
Herr Jaubor



Schulhof
ist Schule
selten unten
großer Bereich

Matzen
pflanze
ungewollt
an Kletterpinne
Dort Kletteranschlüsse

Hügel
(Flusserspiel)
auch zum
Rutschen im
Winter
graben möglich

"Blauer Ham"
Hausmeister-
Schuppen
ander? sonst
Ballsport
bespielt, bepin-
deln, Kletterwand

Kleinspielfeld
"Soccerbord"
einhausen!
"Voliere"
rundum
geschlossene

Bolzsaunnetz
verfüllt zum
Reinhängen

Hochbeete
funktionäre
gut
vielleicht
Vorne nach 2-2
Hortecke Kräuter

Flies löst sich
Sandbereich

Hängebeil
Nestschaukel
Balken
Turm + Kletter
→ mel. Veranw.

Müllbehälter
auch Hortecke
→ bemalen
Sauberhalten
(wird auch von Hort
reingeholt)

Tischtennis
Standort?
→

Sichtschutz
Umkleenkabine
Sichtschutz
Zaun
(Schauen gerne Zaun)

Fahrräder
nicht in
Spielbereich!

Asphalt
Fläche
= multifunkt.
Spielfläche
Rollerbahn

Winter
Sandspiel
feld
= Spielfläche
zwischen Staus
→ Stein
versetzen!

102. Grundschule „Johanna“ - Bestandsplan zum Beteiligungsverfahren
Pflotenhauerstraße 40, 01307 Dresden

Maßstab: 1:200 (A0 - 1189 x 841 mm)
Datum: 25.03.2019
Gez: rb

SCHULLEBENSRAUM - Ein Projekt der Zukunftsstadt Dresden
Thomas Kowalki, Mirjam Lehmann, Mareen Wolf, Julia Pörschke, Sigrid Böttcher-Steeb
Tel.: +49 351 65 88 708
schule@freiraume-plaen.de

Blaurock
LANDSCHAFTSARCHITECTUR
Blaurockstraße 10, 01069 Dresden
Telefon: +49 351 894777, Telefax: +49 351 894779
www.blaurock-landschaftsarchitektur.de

MITWIRKENDE
JULIA PÖRSCHKE CLAUDIA BLAUROCK
SIGRID BÖTTCHER-STEEB ROLAND BRAUNWARTH

IDEEN UND ANREGUNGEN:

- Klettern/Hangeln/Balancieren zu wenig – mehr!
- Wo könnte eine Rollerbahn hin?
- Platz zum Budenbauen mit Rahmenhölzern oder Pfosten
- Sandspiel/Wasserspiel – Funktion nicht vorgesehen bisher. Es fehlt Anschluss/Ablauf!
- Steine im Sandbereich versetzen
- Standort Tischtennisplatte anders?
- Sporthallen-Fassade: Kletterwand?
- Zaun: Sichtschutz mit Aussparungen zum Durchschauen?
- Mehr Hochbeete: auch in Hortecke – Kräuter etc.
- Neue Bäume – Keine Linden! Kleben!
- Soccerbord eingrenzen/einhausen?
- Vorgarten: Grün erhalten, ruhiger Bereich, Kreativangebot?
- Eingangsbereich: Fahrräder dorthin verlagern – sicher abstellbar!
- Hausmeisterschuppen anders? Bespielen/begrünen/bemalen?
- Fahrräder/Müll – besser lösen! Mehr Stellplätze!
- Haken/Karabiner als Befestigung für Seile oder Hängematten z.B. an Bäumen oder Pfosten
- Baustellenfläche: Kompensation? Was ist angedacht?
- Bolzplatz: Öffnung nach außen? Nicht vorgesehen, aber Möglichkeit sollte da sein!
- Fassadenbegrünung mit Rankpflanzen möglich?
→ Altbau + Neubau Sporthalle

GELÄNDEERKUNDUNG MIT DEN LEHRER/INNEN

102. Grundschule Johanna - Bestandsplan

am Mi. 03.04.2019

IDEEN ZUM VORPLATZ:

- Fahrräder vorne an den Eingang
- Rollerparcours nach vorne? Passt besser zum Straßenlärm
- Bei Umnutzung und Belegung des Vorplatzes: Öffnungszeiten bzw. Schließmechanismus der Eingangstore und -türen ggf. neu überlegen

- Teilnehmerliste:**
- Flora Lohsch
 - Flora Gröschel
 - Flora Kowitz
 - Flora Teich
 - Flora Schüller
 - Flora Lohsch
 - Flora Döppel
 - Flora Herthaus
 - Flora Watzke
 - Flora Tübner

SCHULGARTEN!

Hort-Schule Schulgarten war vor Jahren gar nix! → jetzt...
Grünes Klass. (+)
Schulgarten Problem (+)

Hort zunehmen de koop (+)
für Schulgarten
→ pflanzen + ernten v.a. Sommerferien

Sitzplatz (+)
Grünes Kl. Zimmer (+)
→ Sitzgruppe zu Tisch + Wickel → besser variabel

Abraute haufen (+)
"Wald" (+)
"Elke" (+)
sehr schattig
vpp. Wildpflanzen

Blumenwiese (+)
wird ausdient
Insektenhotel
Vogelbretter
entf. Einzelbäume

Neue Wild-Zier Hecke am Zaun (+)
→ Idee Gart. Spalierwinde

Schulgarten hat offene Pflanze → können alle Pflücken
Klein-Terr. Hortl. Eltern

Hochbeet außen ist nach Schulgrundstück

Vorplatz (-)
Kinder "Parkplatz", "Morgens" → mal mit...
→ mal mit...
→ mal mit...
→ mal mit...

Betonplatten (-)
Fels wiederverwenden...
→ wofür verwenden

Wo könnte Rasen erhalten werden? (-)
GRÜN

vorgarten leider beeinträchtigt durch Straßensplitt (-)

Windlippe (-)
Ecke
Blauffahnen!
Pflanzhaus Sr.

Hochbeete/Alufarmung wird ausgedrückt
→ deshalb Schütze gefällt (-)

Es gab schon Beschwerden von angrenzenden Hochhäusern → Sichtschutz (-)

Frühjahrs Blütenbeobachtung 2014 ff... (+)

Bänke (+)
→ zueinander stellen
Sitzgruppen

ungenutzte Holzselbstschube (+)
Bsp. 122!
→ Holzselbstschube
→ Holzselbstschube
→ Holzselbstschube

Ableitung Wehrtaune → Falsche helf. Spielst. erhält vor Fenstern (+)

Tischkreuz in Wind (-)
besetzen? Windschutz?

Rondell ist super (+)

Fehlende Fahrradständer (-)

Matscherei Problem (-)
aber Spielangebot ist super!

Staub (-)
"Landwiese" wächst sich auf Pflaster Röllchen u. ins Haus

Kleber Spinnweb Elemente zum Ausbauen (+)

Kletteranlage sehr gut (+)
ausgenommen viele vord. Kinder

Nest (+)
Schaukel toll, aber immer wieder gesperrt

Geräte Reichen nicht als Angebot zum Auspowern (-)

IDEEN UND ANREGUNGEN:

- Zweites Kletterangebot nötig
- Wippe: auch mathematische Kenntnisse anwendbar (Gewicht/Hebelwirkung)
- Kleintelligere Schaukelteile, Seilelemente, Klettern, Schwingen
- Altgeräte vielleicht provisorisch vorne zur Straße versetzen
- Hort ist verantwortlich für Spielgeräte
- Schöne Schattenplätze für Schulklassen und Hortzeit
- Großer Baum als Treffpunkt (Schatten, Atmosphäre), z.B. für Kunstprojekt
- Sonnenuhr anlegen, Kinder als Zeiger (Projektkonzept Frau Westerholz)
- Bereiche zum kontrollierten Ausatoben nötig
- „Strafbank“ oder Ruheecke zum Runterkommen („Time-Out“)
- Bänke zueinander ausrichten
- Abstand Sitzbänke/Tisch im grünen Klassenzimmer unpraktisch – variables Mobiliar?
- Betonplatten wiederverwenden?
- Kooperation/Absprache zwischen Hort und Lehrern bzgl. Schulgarten: gießen + ernten

IDEEN ZU DEN INNENHÖFEN:

- Möglichkeit zur Nutzung als ruhiges grünes Klassenzimmer
- Von oben in den Hof reinschauen können, z.B. Blick auf Frühblüher oder Windrose
- Neuer blühender Baum (z.B. Kirschbaum)

102. Grundschule "Johanna" - Bestandsplan zum Beteiligungsverfahren
 Projektstandort: 40, 21417 Bremen
 Telefon: +49 421 202 1111
 Fax: +49 421 202 1112
 E-Mail: info@102-johanna.de

MITWIRKENDE
 THOMAS KOWALSKI CLAUDIA BLAUROCK
 SIGRID BÖTTCHER-STEEB ARIANE FATH

GELÄNDEERKUNDUNG MIT DEN SCHÜLER/INNEN

102. Grundschule Johanna - Bestandsplan

am Mi+Do 27+28.03.2019

1.+2. Klasse



„Ich will ein Baumhaus mit einem Schüssel nur für mich.“

„Ich wünsche mir eine Schaukel zu vier und eine große Kutsche.“

„Tiere entdecken mache ich gerne!“

PUNKTBEWERTUNG (NUR 3.+4. KLASSE)

- = Hier bin ich gerne!
- = Hier bin ich nicht gerne!

3.+4. Klasse



„Ich bin am liebsten da, wo keine Jungs sind!“

„Ich mag ganz viel spazieren mit meinen Freunden.“

„Ich bin gern da, wo viele Tiere und Natur sind und ein ruhiger Platz.“

„Am liebsten bleibe ich drinnen im Haus.“

„Ich will nur mit meinen Freunden zusammen sein!“

„Mehr Flora und Fauna, weniger Spielplätze.“



102. Grundschule Johanna - Bestandsplan von Bestandsplan.de

Bestandsplan.de
 Bestandsplan.de ist ein Online-Service, der es ermöglicht, Bestandspläne von Schulen zu erstellen und zu verwalten. Die Software ist einfach zu bedienen und bietet eine intuitive Benutzeroberfläche. Sie ist für Schulen aller Größen geeignet und kann an individuelle Bedürfnisse angepasst werden.

MITWIRKENDE

THOMAS HENNINGSEN ARIANE FRIEDRICH

Legende

- = hier bin ich gerne!
- = hier bin ich nicht gerne!
- = hier bin ich nicht gerne!
- = hier bin ich gerne!
- = hier bin ich nicht gerne!
- = hier bin ich gerne!

GELÄNDEERKUNDUNG MIT DEN HORTBETREUER/INEN
102. Grundschule Johanna - Bestandsplan
Do. 21.03.2019

Vorgarten
Wurde erhalten
Frage Einrichtung
Höhe aus
Reichend

Lichtschutz
Schatten
schalten
ausbauen

Stufen
ist Schule
alle anderen
größer machen

Matschen
Prüfer
ungewollt
an Kleinstbau
auf dort kommen

Hügel
Flussangel
Sand zum
Kaufplan
auf Wasser
graben möglich

Blauer Ham
Hausmei ist
Schuppen
anderer
sonst
beim
immer

Kleinspielfeld
→ Soz. Spiel
einbauen!
Vollere
nachdem
prüfen

Hochbeete
funktionale
Platz
vielleicht
eine neue
2. Ebene

Platz
ist viel
Sandbeet

Botschafter
Frage
Offiz
nach
an

Mitwirkende
JULIA ROSCHKE
SIBIRIA BÖTTCHER

GELÄNDEERKUNDUNG MIT DEN SCHÜLER/INNEN
Do. 27+28.03.2019
102. Grundschule Johanna - Bestandsplan

3. + 4. Klasse

PUNKTBEWERTUNG (NUR 3.+4. KLASSE)
● = Hier bin ich gerne!
● = Hier bin ich nicht gerne!

„Tiere entdecken mache ich gerne!“

„Ich bin am liebsten da, wo keine Jungs sind!“

„Ich mag gern viel quatschen mit meinen Freunden.“

„Ich bin gern da, wo viele Tiere und Natur sind und ein ruhiger Platz.“

„Am liebsten bleibe ich drinnen im Haus.“

„Ich will nur mit meiner Freundin zusammen sein!“

„Mehr Flora und Fauna, weniger Spielplätze.“

WELCHE AKTIVITÄTEN SIND DEN KINDERN IM SCHULGELÄNDE WICHTIG?

Defizite	149
Wichtig	79
Jungen	44



WELCHE DER VORSCHLÄGE/WÜNSCHE SIND IHNEN BESONDERS WICHTIG?

BITTE KREUZEN SIE 4 PUNKTE!

Kletterspinne
und Spielanlage
neben Sporthalle
erhalten/ersetzen!

Bolzen und
Fußballspielen
klein groß erhalten
ausbauen

mehr Angebote
zum Schaukeln
+ Schwingen!

Herausfordern
Bewegungsgelände
Spiele Klettern

mehr Möglichkeit
für Rollerfahren/
Fahrzeuge

Nischen und
Rückzugsmo-
strie f. Kle. Gruppe

Sträucher und
Gebüsch zum
Verstecken

Baumhaus
verstecke
Rückzug

mehr Natur
Tiere Blumen

Mindestens
ein Stück
Rasen

Mehr Beete
im ganzen
Schulgelände

Sichtschutz
und
Lärmschutz
für den Vorplatz
Kahle
Ecke
gestalten!

101. Grundschule Johanna



Vorgarten für
Hort als Spielort
gestalten für Klassen

Vorplatz auf-
werten! schöner
besser nutzbar machen

Wasserspiel
angebot neu

mehr
Sitzecken
weniger Einzelbänke

mehr Schatten-
plätze für
Klassen u. Hort
(mit Dach?)

Fahrradständer
und Müll
neu ordnen!
auf Vorplatz

Neubau-Fassade
Sporthalle innovativ
nutzen!
modern
Begrünung
Kletterhilfe

Staub- und
Sandauftrag
verringern

SCHULHOF-NUTZUNG BISHER




Schulgarten



Schulhof - „Kletterspinne“



Bolzplatz (470 m²)

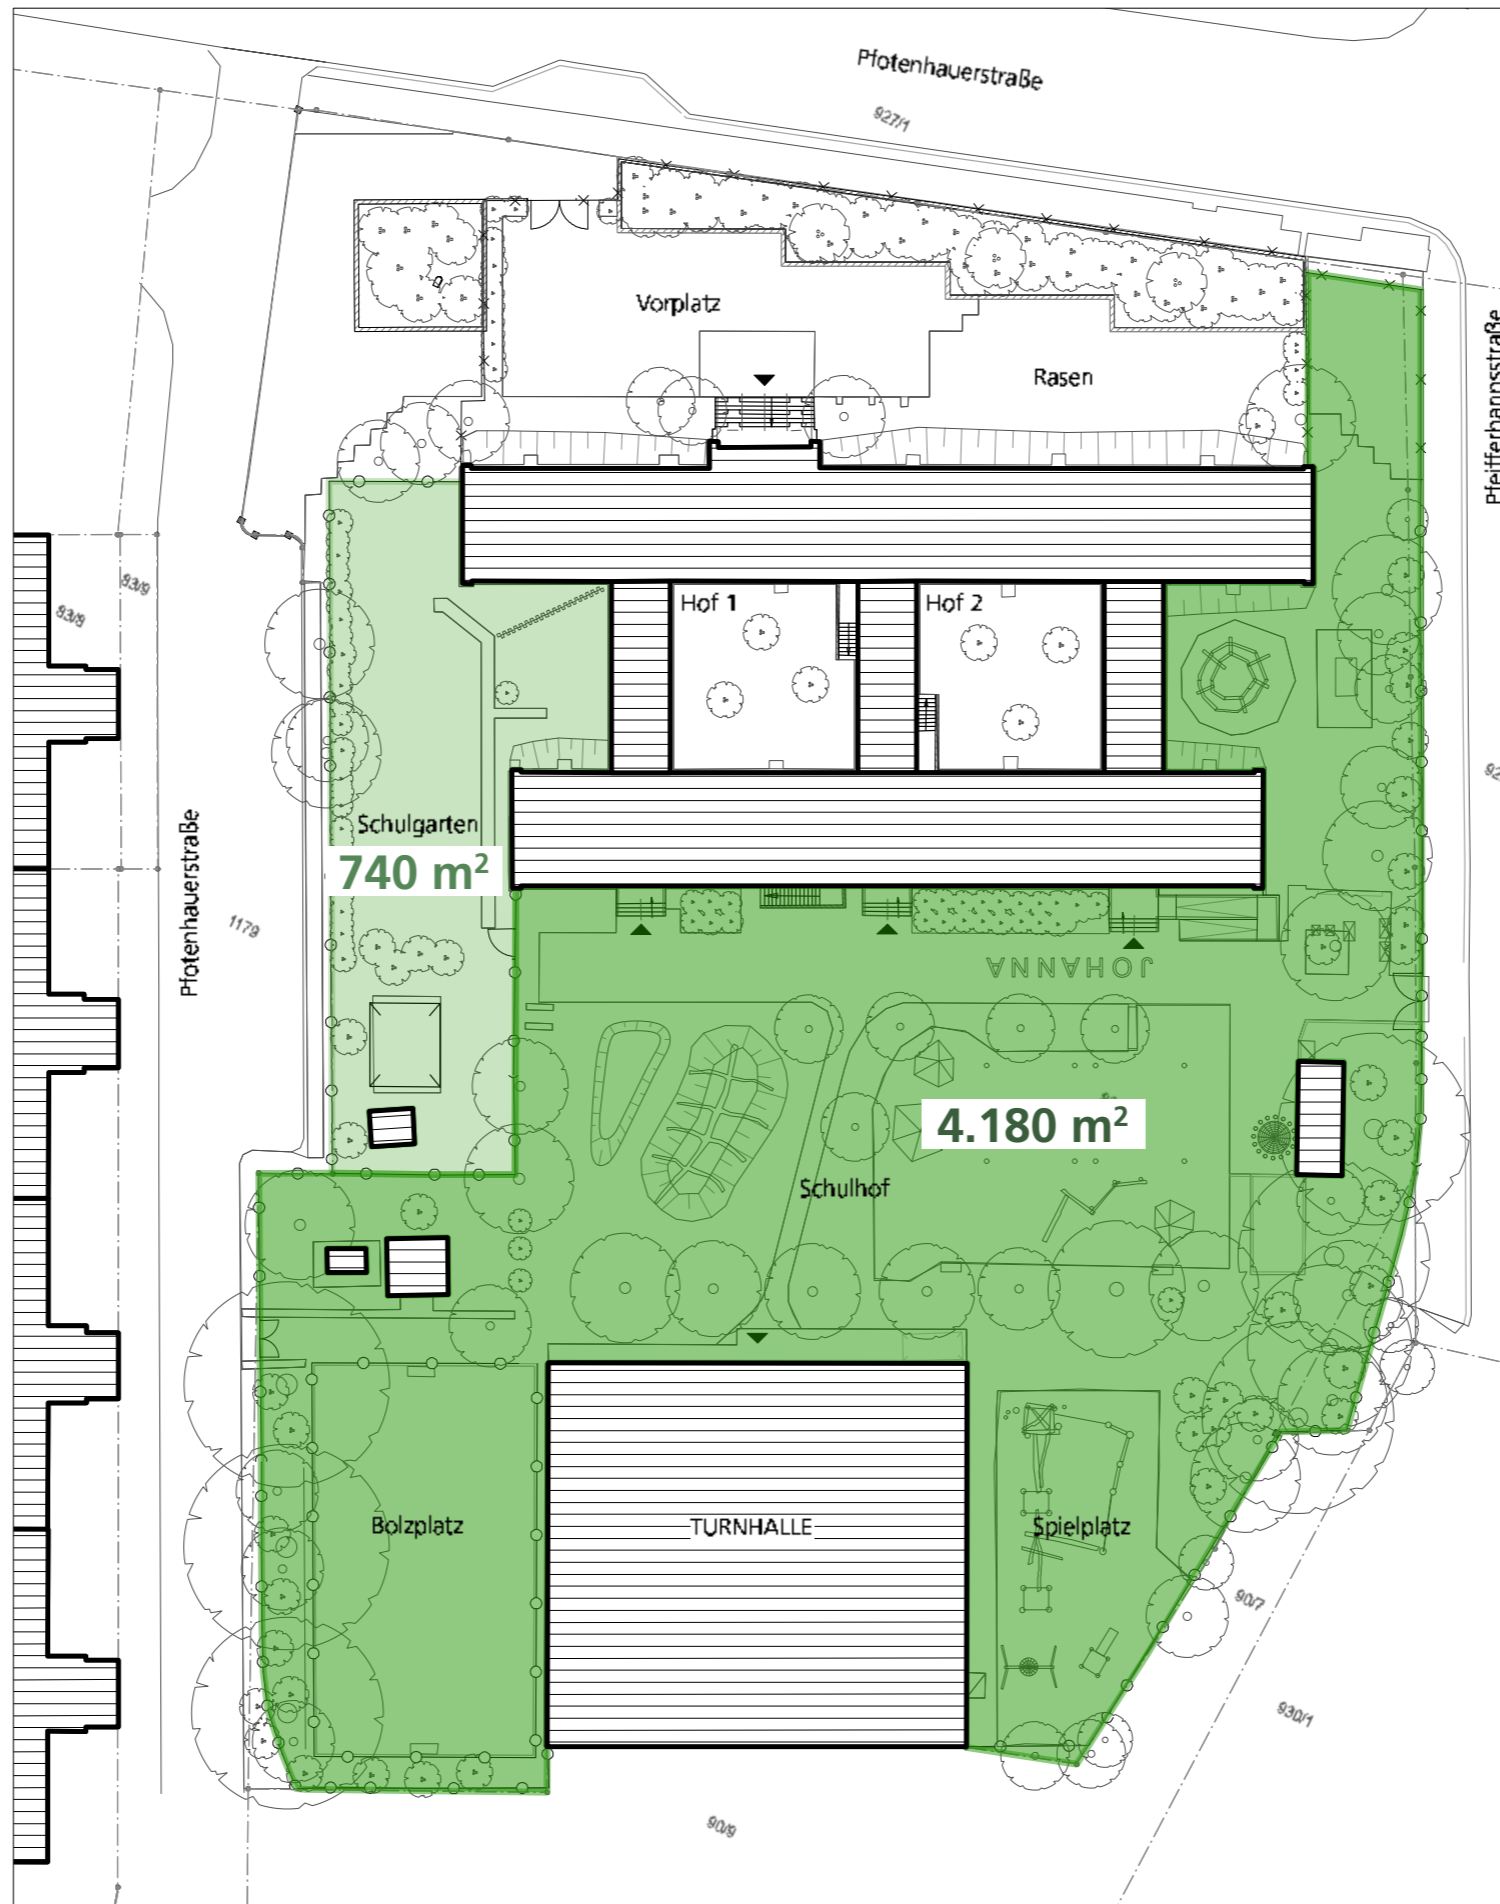

GENUTZTE FLÄCHE

Schulgarten 740 m²

Schulhof 4.180 m²

Entspricht 13,9 m² pro Schüler

bei 300 Schülern




Schulhof - Sandfläche



Kletterspiel (350 m²)

102. GS Johanna
Schwerpunkt-Zonierung

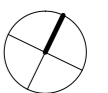

0 10 20 30 40

102. GRUNDSCHULE JOHANNA - PRÄSENTATION KONZEPT, 22.05.2019


Seifhennersdorfer Straße 10 . 01099 Dresden . Telefon +49 351 88947777 . Telefax +49 351 88947779
post@blaurock-landschaftsarchitektur.de . www.blaurock-landschaftsarchitektur.de

Blaurock

LANDSCHAFTSARCHITEKTUR

SCHULHOF WÄHREND ERSATZNEUBAU TURNHALLE

- Planerwettbewerb bis Sommer 2019
- Ende Sommer: Abstimmung Schulverwaltungsamt mit Schule zu Bauablauf, Interimszustand
- Evtl. Frühjahr 2020: Freianlagen Turnhalle werden gesondert ausgeschrieben
- **November 2020:** Abriss alte Turnhalle
- Frühjahr 2021: Beginn Neubau
- **Bis Anfang 2022:** Bauarbeiten neue Turnhalle

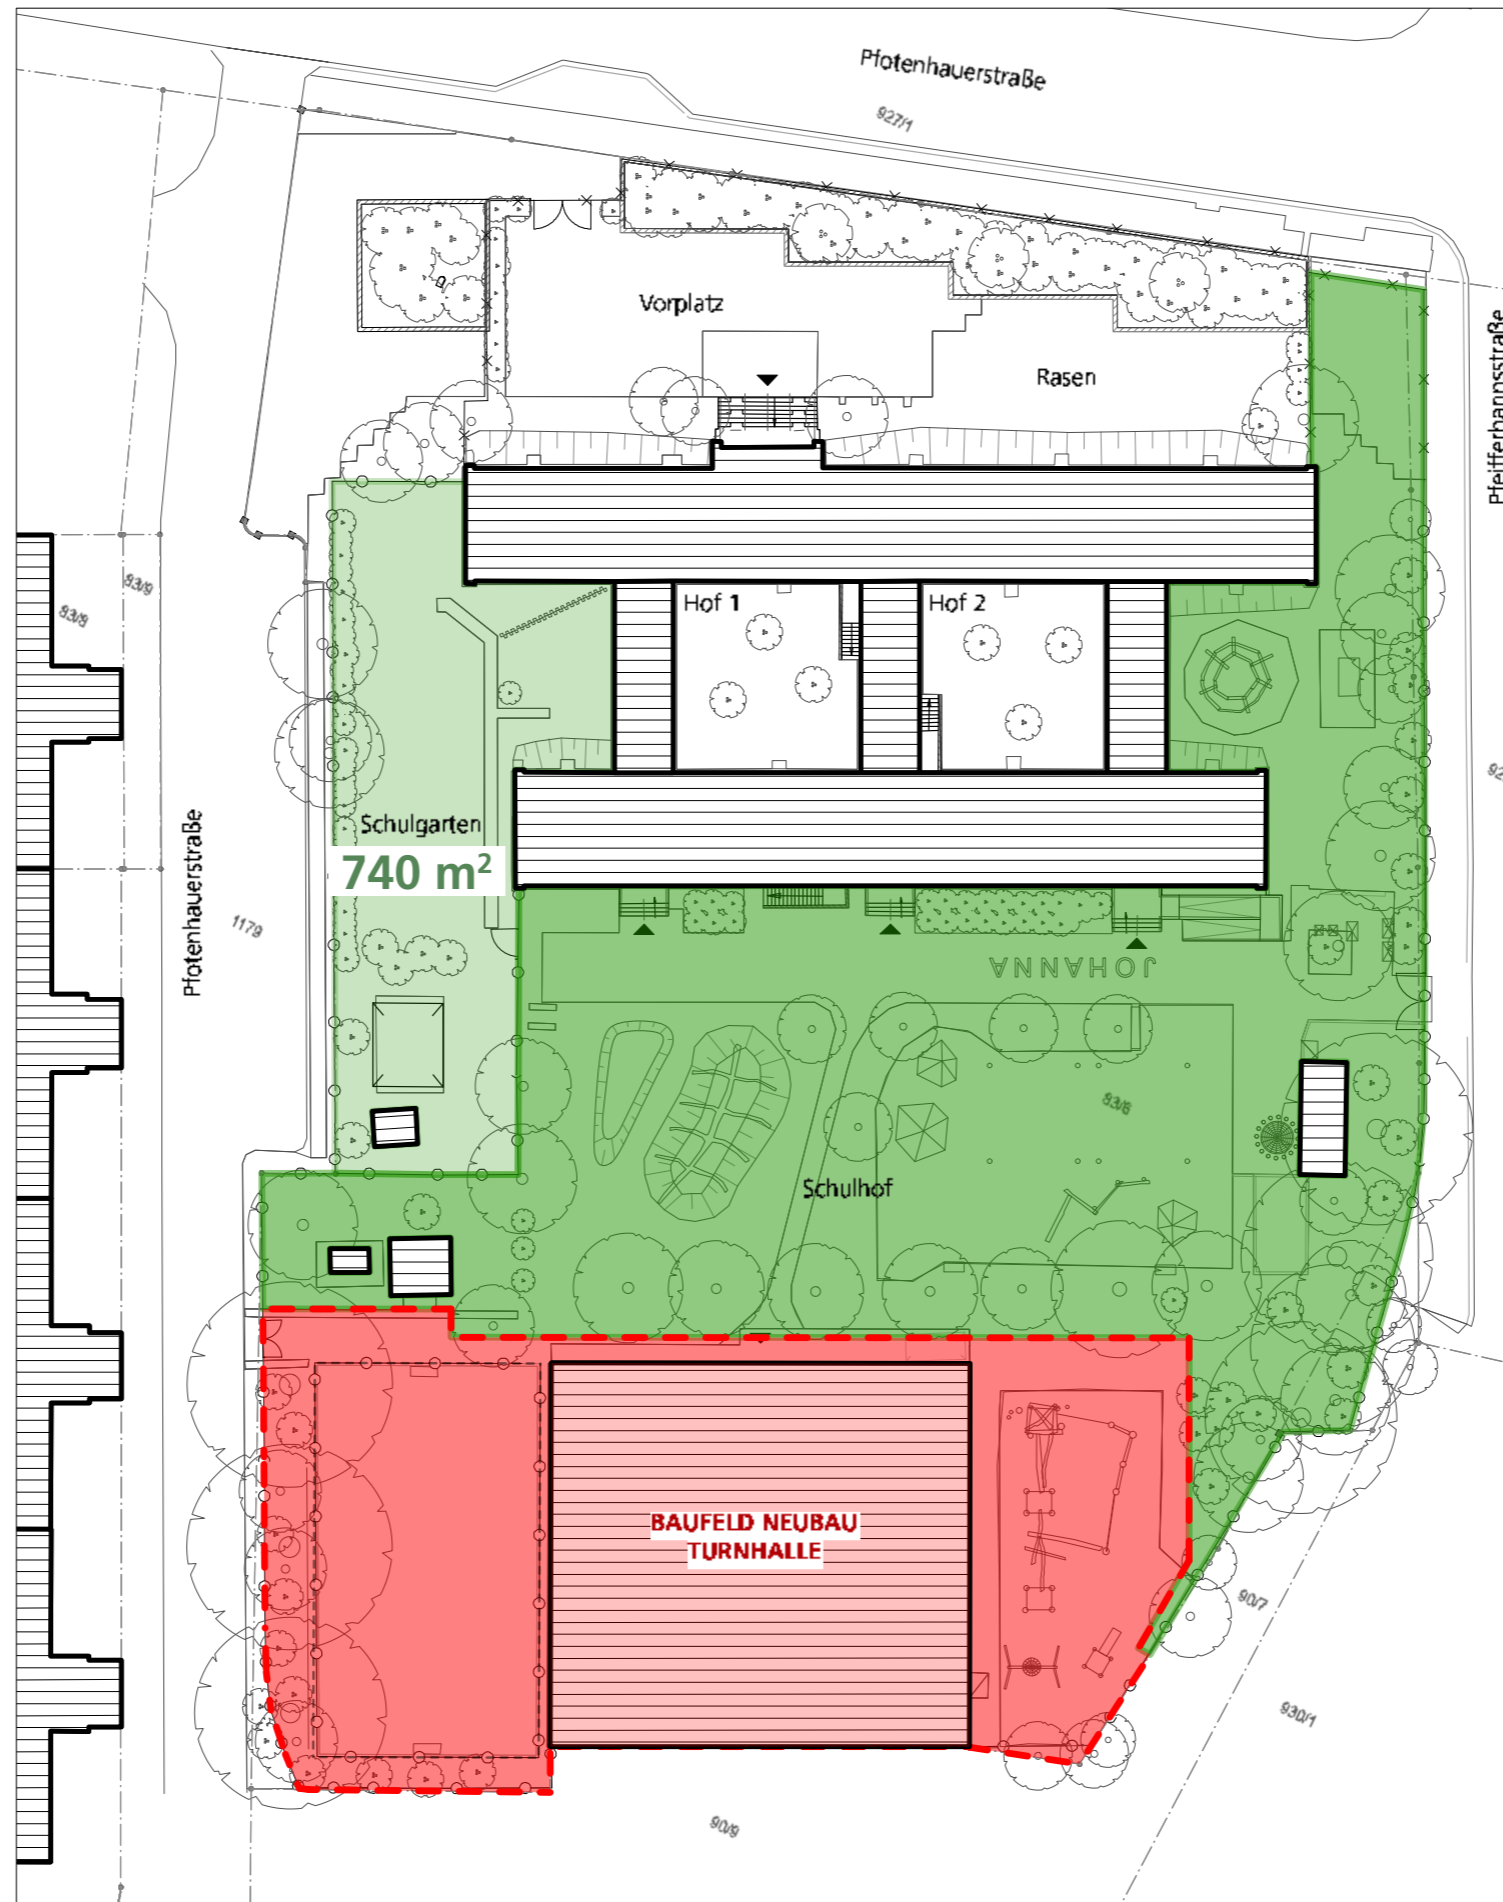

VERLUST VON FLÄCHEN FÜR AKTIVES SPIEL !




Bolzplatz (470 m²)



Kletterspiel (350 m²)


Das bedeutet:
Insgesamt ca. 1,5 Jahre Baustelle
auf dem Schulhof, Wegfall von
Flächen

102. GS Johanna
Schwerpunkt-Zonierung

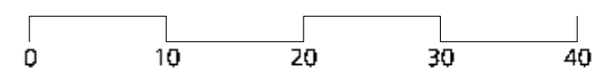

SCHULHOF WÄHREND NEUBAU TURNHALLE

- Planerwettbewerb bis Sommer 2019
- Ende Sommer: Abstimmung Schulverwaltungsamt mit Schule zu Bauablauf, Interimszustand
- Evtl. Frühjahr 2020: Freianlagen Turnhalle werden gesondert ausgeschrieben
- **November 2020:** Abriss alte Turnhalle
- Frühjahr 2021: Beginn Neubau
- **Bis Anfang 2022:** Bauarbeiten neue Turnhalle

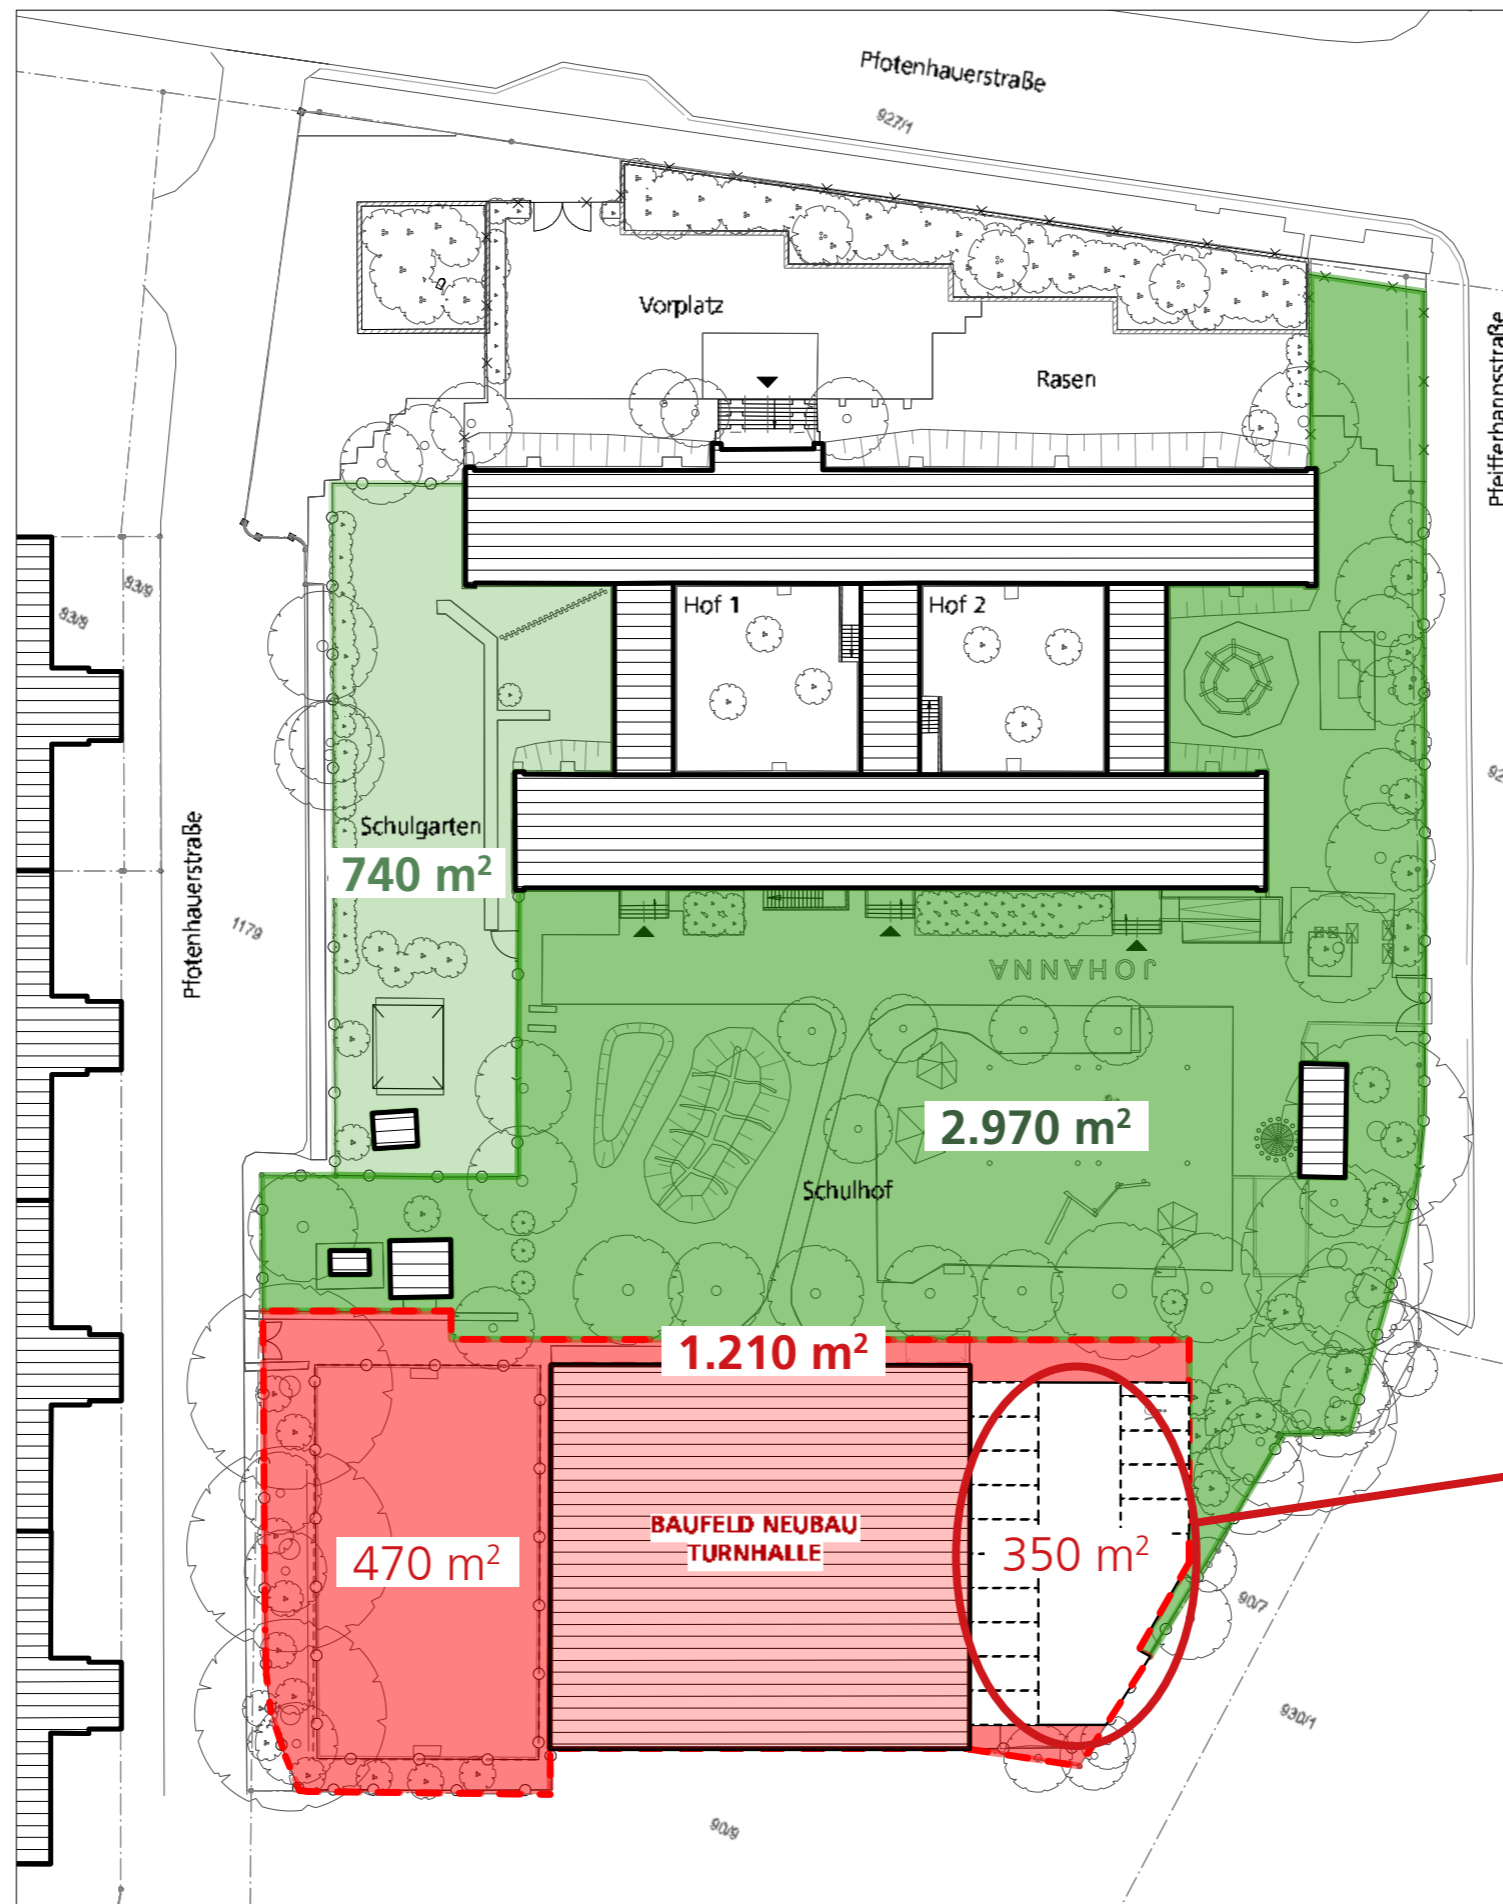

NUTZBARE FLÄCHE

Wegfall Kletterspielplatz 350 m²
Wegfall Bolzplatz 470 m²

Verlust Außenflächen durch Turnhallen-Neubau gesamt 1.210 m²

Nutzbarer Schulhof 2.970 m²

Entspricht 9,9 m² pro Schüler

bei 300 Schülern

**Das bedeutet:
Insgesamt ca. 1,5 Jahre Baustelle auf dem Schulhof, Wegfall von Flächen**

**Stellplatzsatzung fordert:
13 PKW-Stellplätze
1 Behindertenstellplatz**


Vmtl. dauerhafter Verlust der Spielplatzfläche

102. GS Johanna
Schwerpunkt-Zonierung

0 10 20 30 40

SCHULHOF WÄHREND NEUBAU TURNHALLE + LEITUNGSARBEITEN

Fernwärme- und Elektroleitung:
während Bauzeit Turnhalle vmtl.
Bauarbeiten am Leitungsbestand

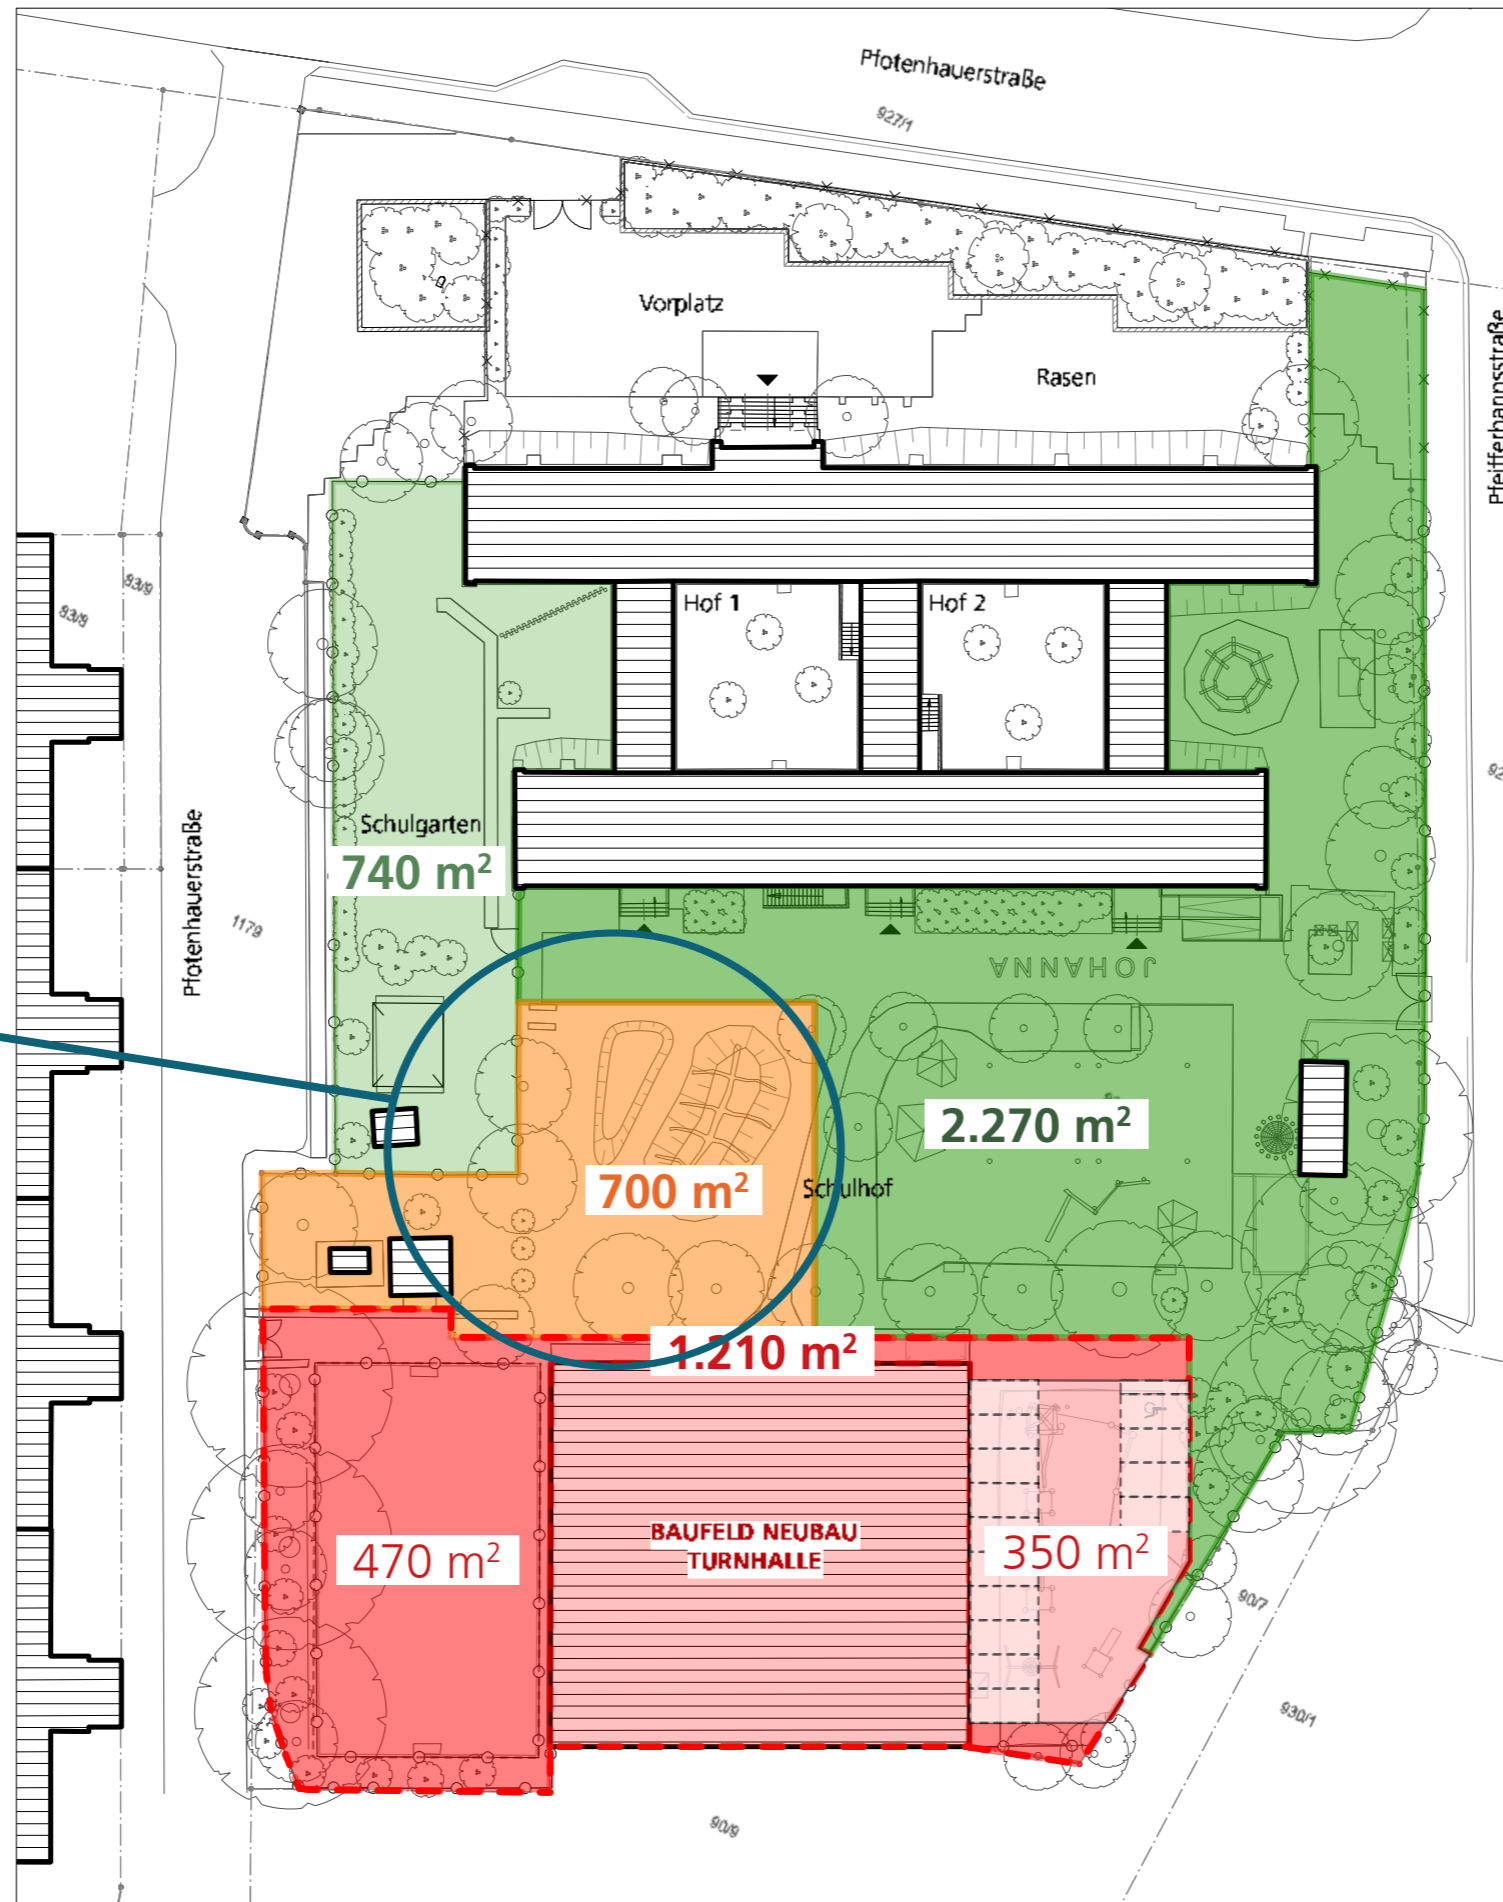

NUTZBARE FLÄCHE

Wegfall Kletterspielplatz 350 m²
Wegfall Bolzplatz 470 m²

Verlust Außenflächen
durch Turnhallen-
Neubau gesamt 1.210 m²

Wegfall Flächen
durch Leitungsbau 700 m²

Nutzbarer Schulhof 2.270 m²


Entspricht 7,6 m² pro Schüler

bei 300 Schülern

102. GS Johanna
Schwerpunkt-Zonierung

0 10 20 30 40

SCHULHOF WÄHREND NEUBAU TURNHALLE + LEITUNGSARBEITEN

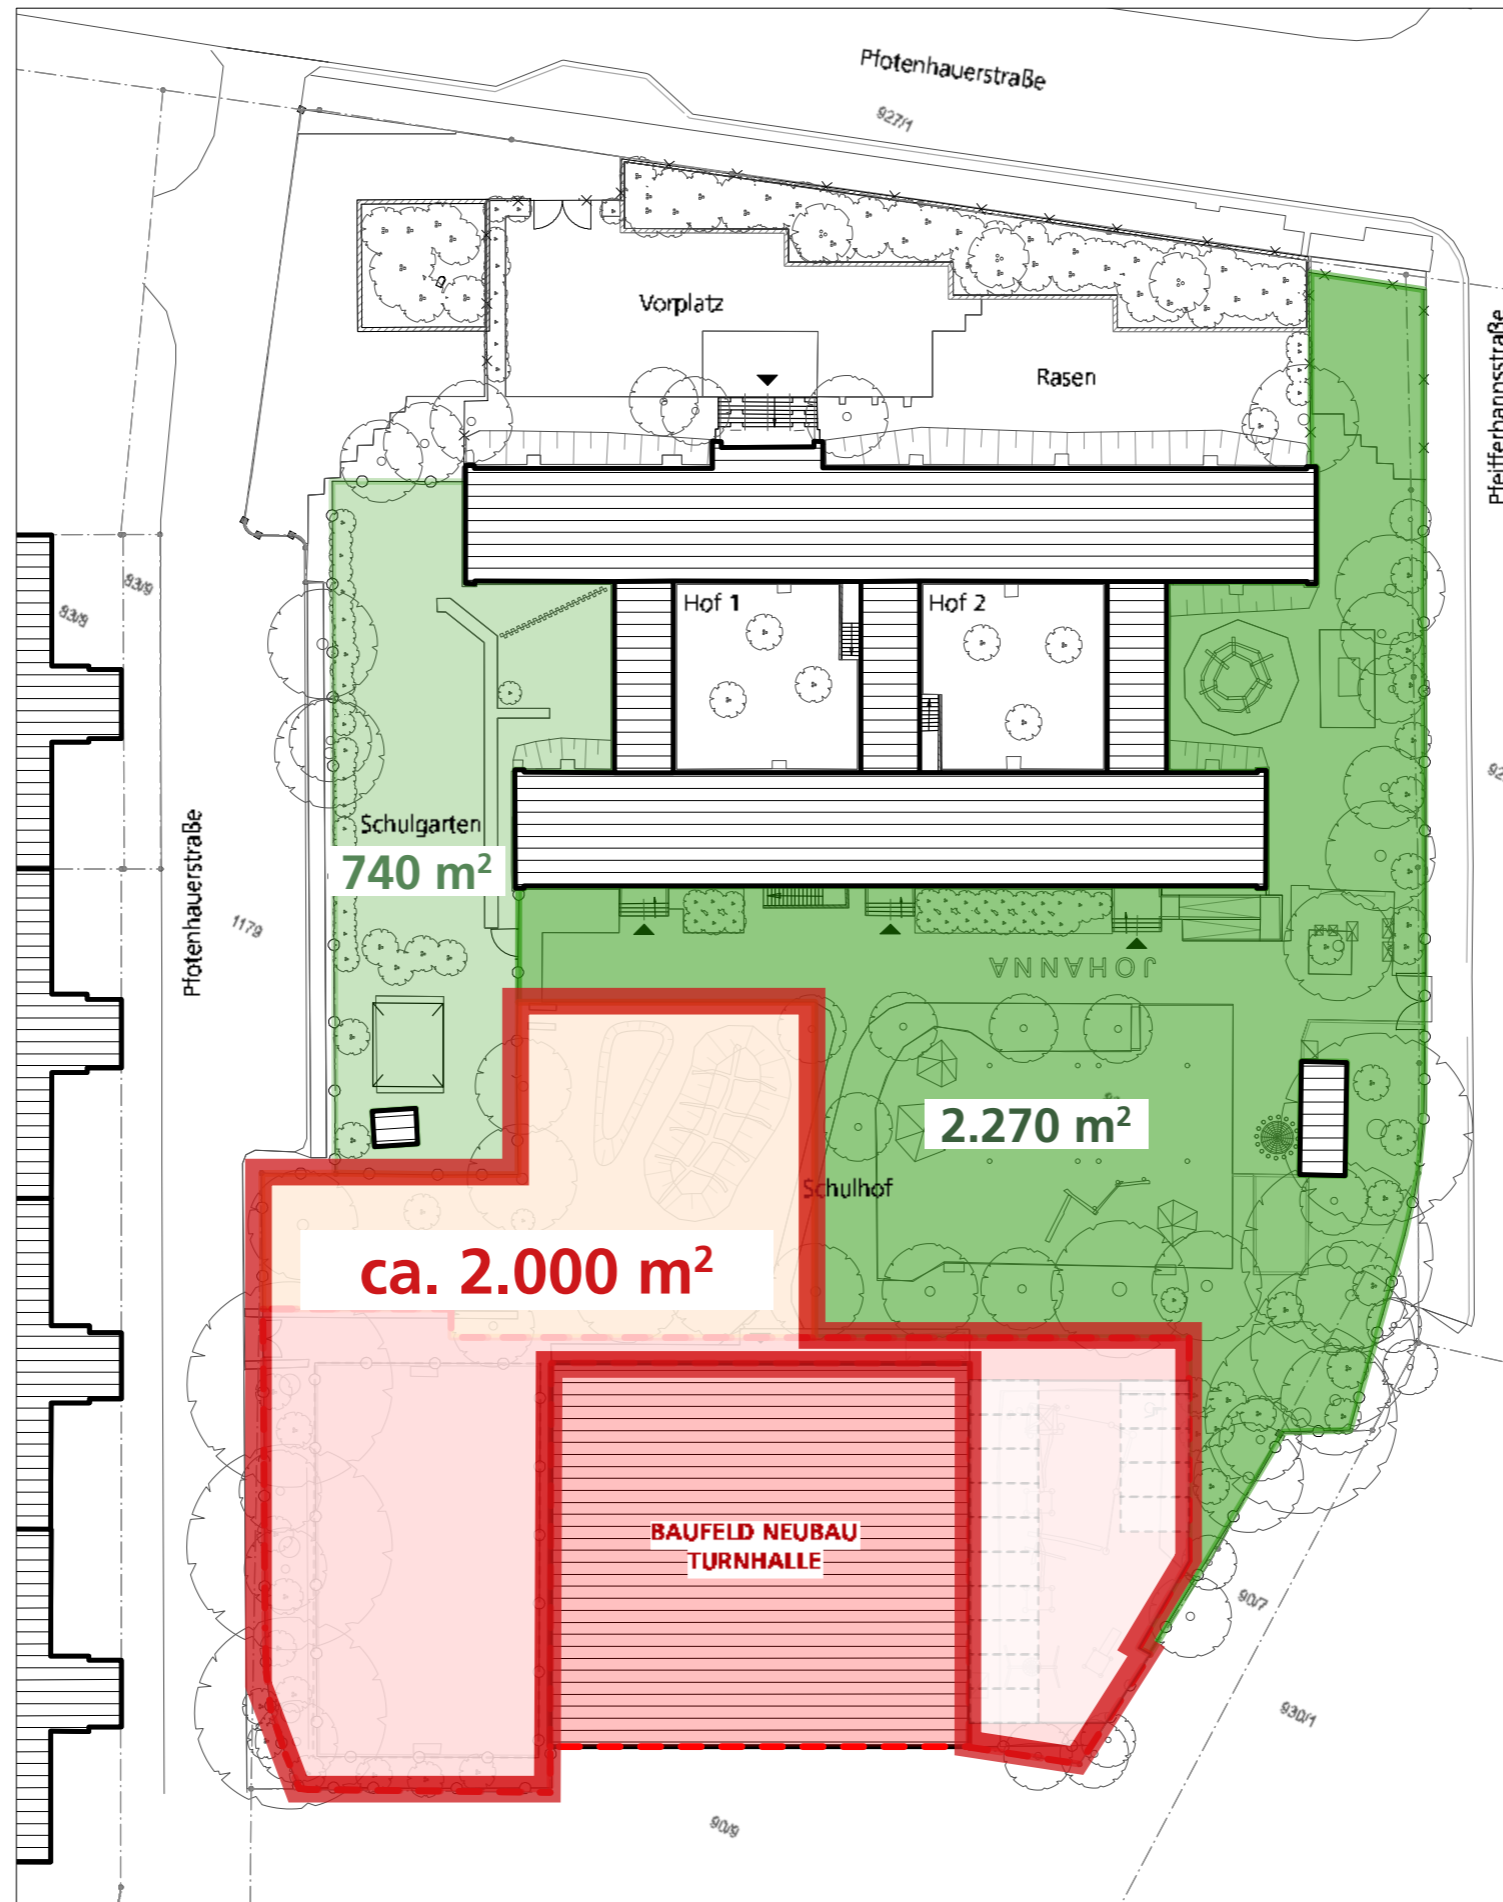

NUTZBARE FLÄCHE

Wegfall Kletterspielplatz 350 m²
Wegfall Bolzplatz 470 m²

**Verlust Außenflächen
durch Turnhallen-
Neubau gesamt 1.210 m²**

**Wegfall Flächen
durch Leitungsbau 700 m²**


Nutzbarer Schulhof 2.270 m²

Entspricht 7,6 m² pro Schüler

bei 300 Schülern

**Während Bauzeit ca. 2.000 m²
Flächenverlust
AUSGLEICH NÖTIG !**

102. GS Johanna
Schwerpunkt-Zonierung

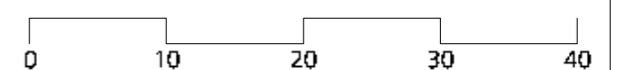

102. GRUNDSCHULE JOHANNA - PRÄSENTATION KONZEPT, 22.05.2019


Seifhennersdorfer Straße 10 . 01099 Dresden . Telefon +49 351 88947777 . Telefax +49 351 88947779
post@blaurock-landschaftsarchitektur.de . www.blaurock-landschaftsarchitektur.de

FLÄCHENPOTENZIALE

- Flächen im vorderen Schulbereich praktisch ungenutzt
- Haupteingang nur als Nebeneingang genutzt
- Keine Anbindung an Schulhof
- Innenhöfe derz. ohne Nutzung
- Nutzung als Unterrichtsraum im Freien möglich



Innenhof

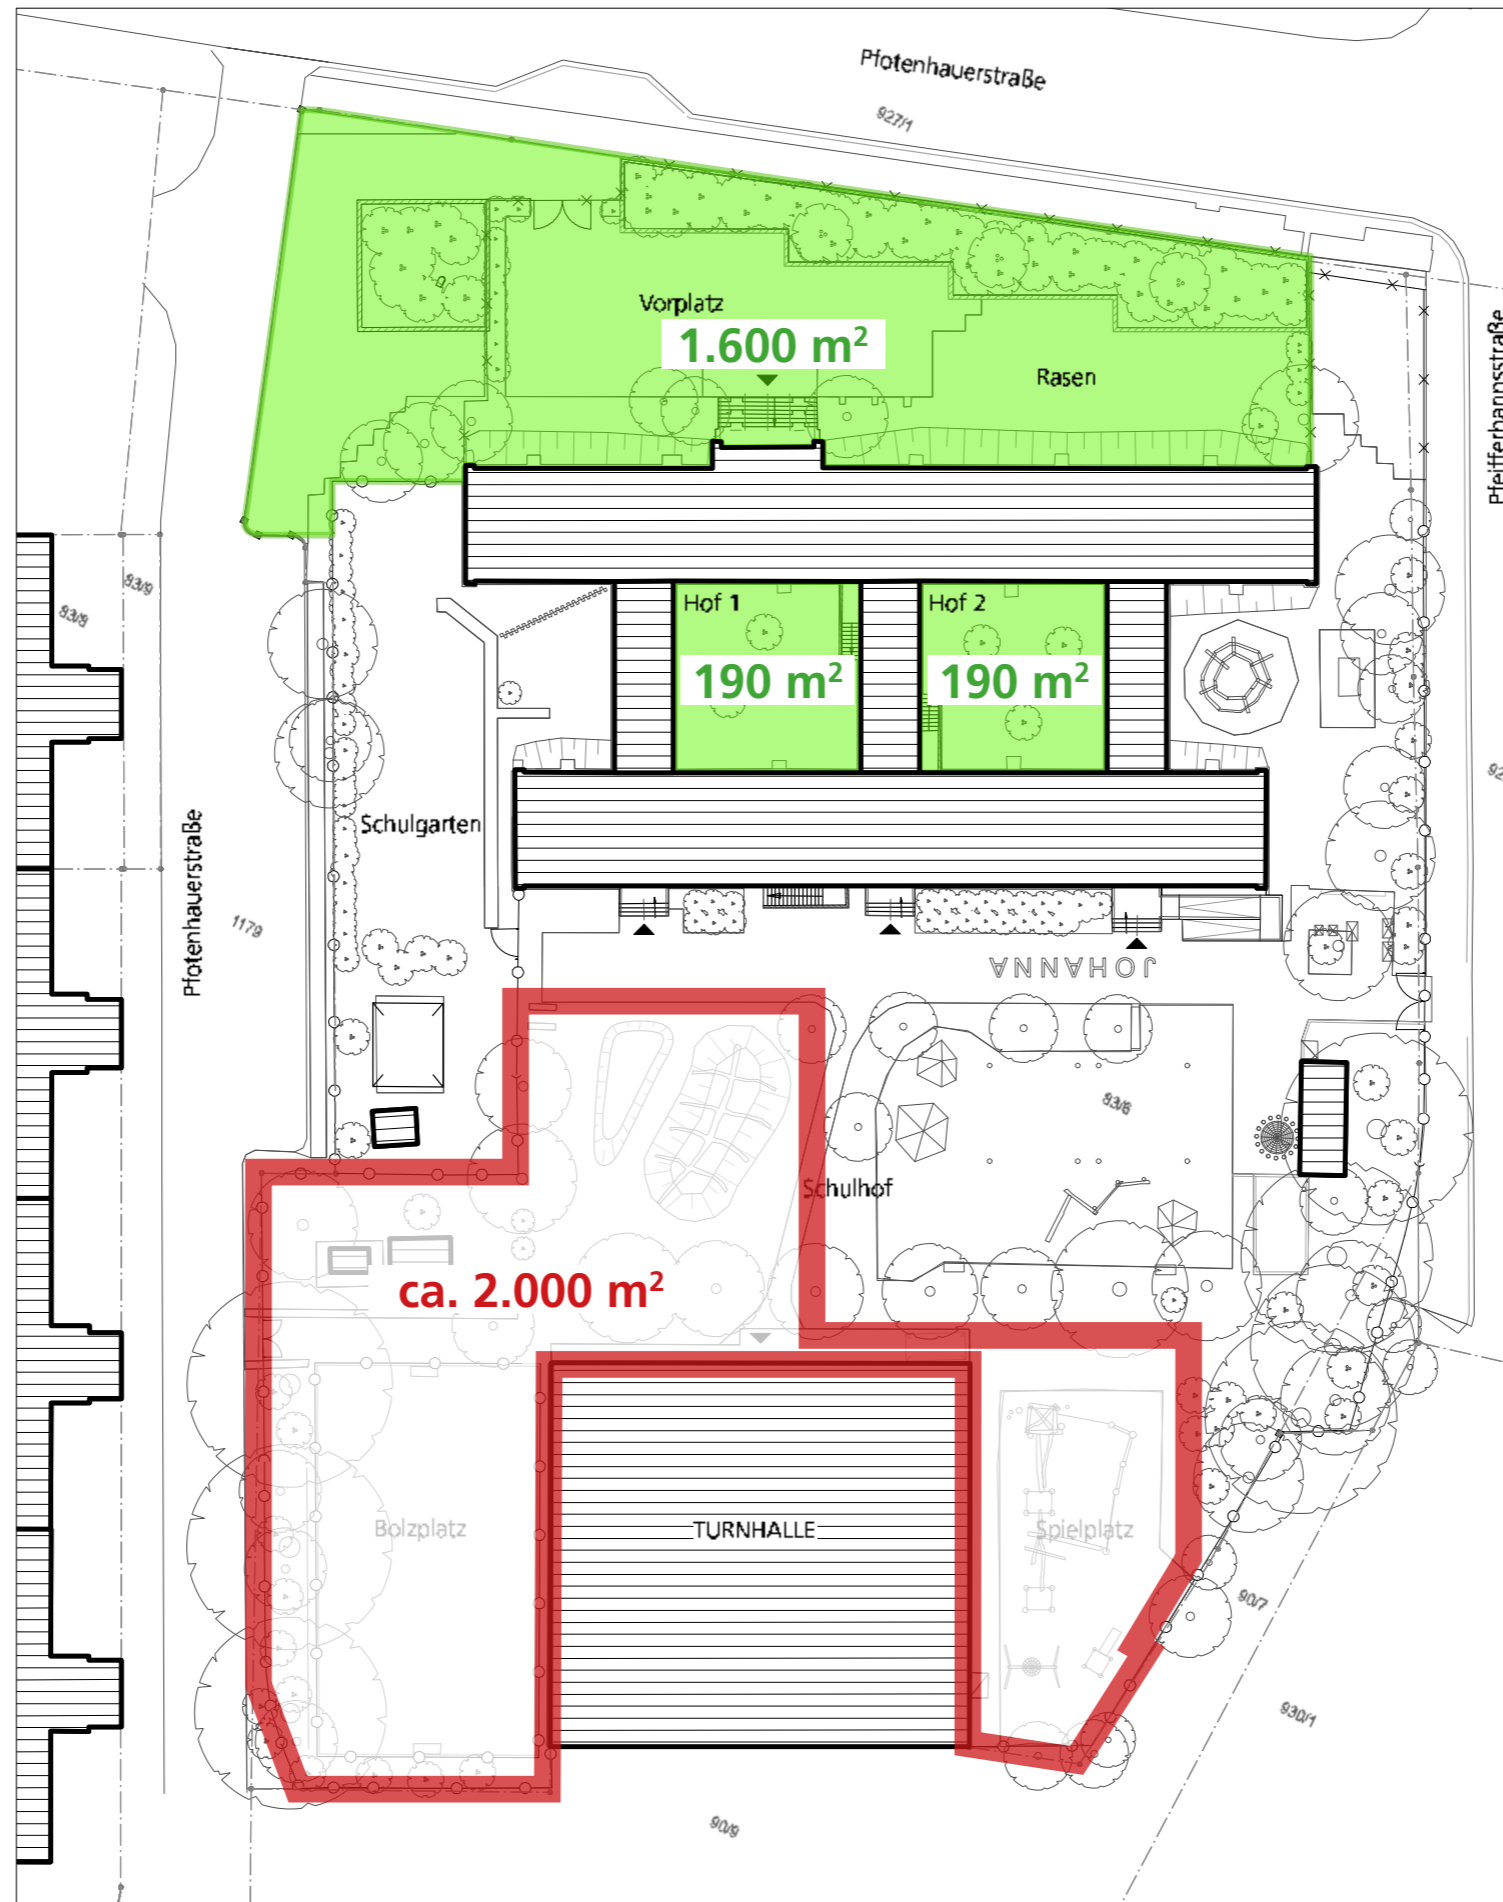

POTENZIELL NUTZBARE FLÄCHE


Vorplatz & Rasenfläche	1.600 m ²
Innenhof 1	190 m ²
Innenhof 2	190 m ²
Flächenpotenzial gesamt	1.980 m²



Vorplatz



Vorplatz & Rasenfläche

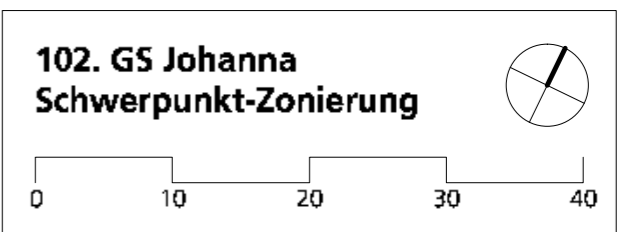


102. GRUNDSCHULE JOHANNA - PRÄSENTATION KONZEPT, 22.05.2019

Seifhennersdorfer Straße 10 . 01099 Dresden . Telefon +49 351 88947777 . Telefax +49 351 88947779
post@blaurock-landschaftsarchitektur.de . www.blaurock-landschaftsarchitektur.de

FLÄCHENPOTENZIALE

- Nicht alle Flächen für Schulhof nutzbar
- Fläche beschränkt sich effektiv auf Vorplatz- / Rasenfläche
- Innenhöfe nicht für Pausennutzung geeignet

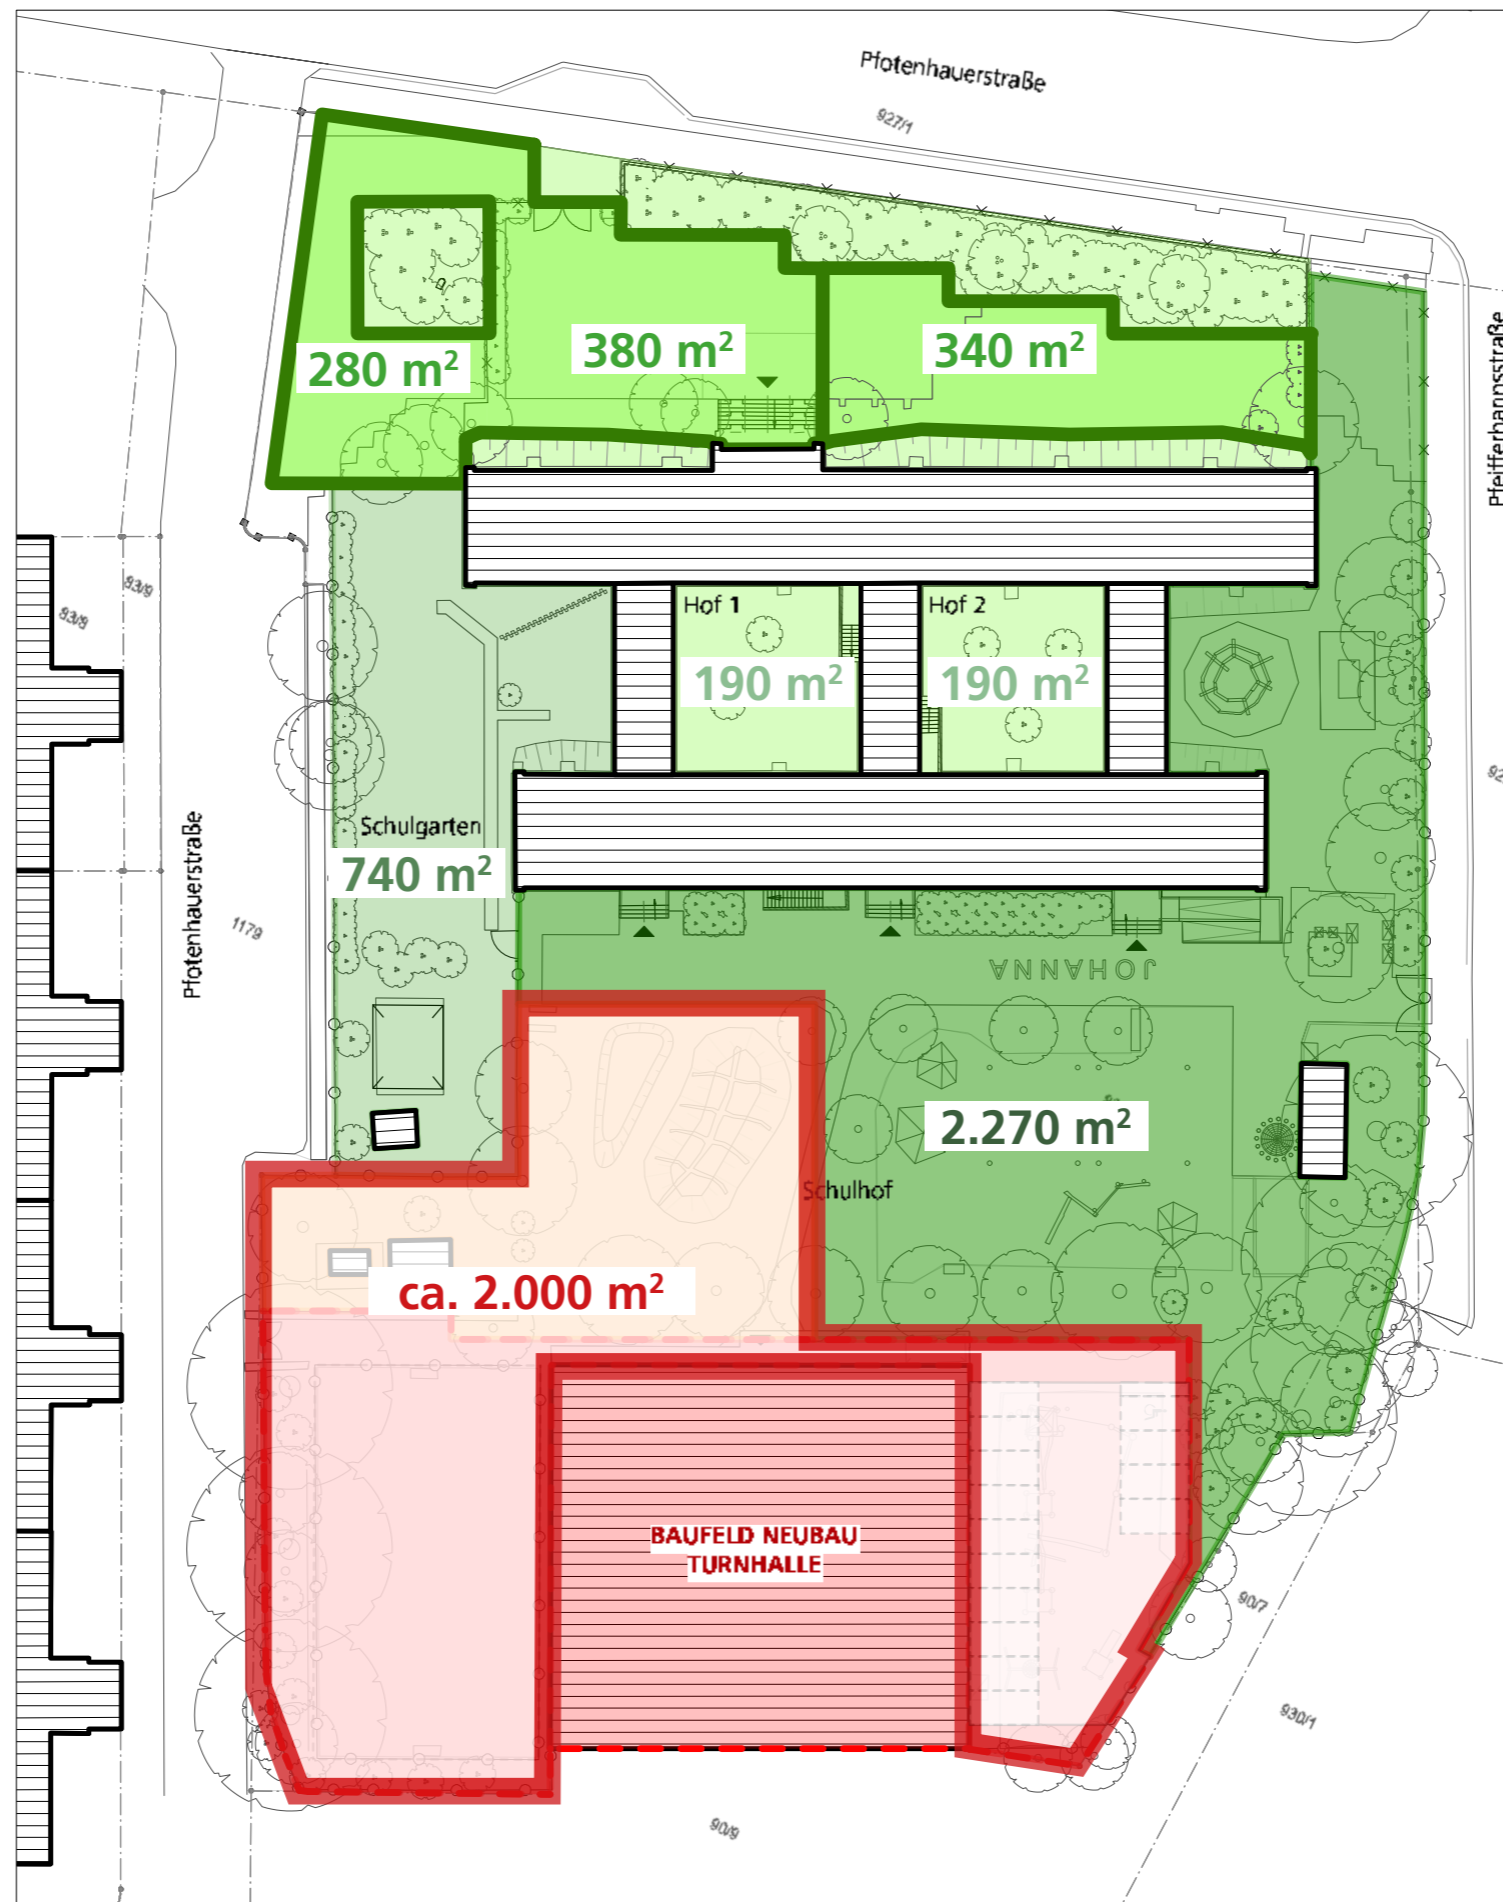

EFFEKTIV NUTZBARE FLÄCHE

Innenhof 1	190 m ²
Innenhof 2	190 m ²
Rasenfläche	340 m ²
Vorplatz	380 m ²
Fläche am Denkmal	280 m ²

Flächenpotenzial für Schulhof gesamt 900 m²

Nutzbarer Schulhof 2.270 m²

**Erweiterte Schulhof-
fläche während Baustelle: 3.170 m²**

Entspricht 10,6 m² pro Schüler

bei 300 Schülern

102. GS Johanna
Schwerpunkt-Zonierung

0 10 20 30 40











MÖGLICHE NUTZUNGEN

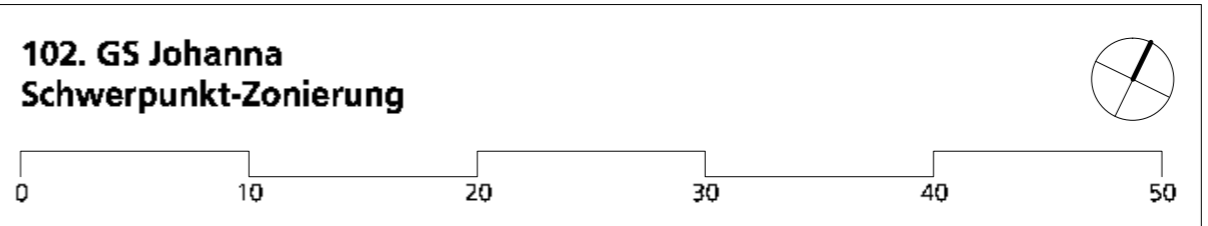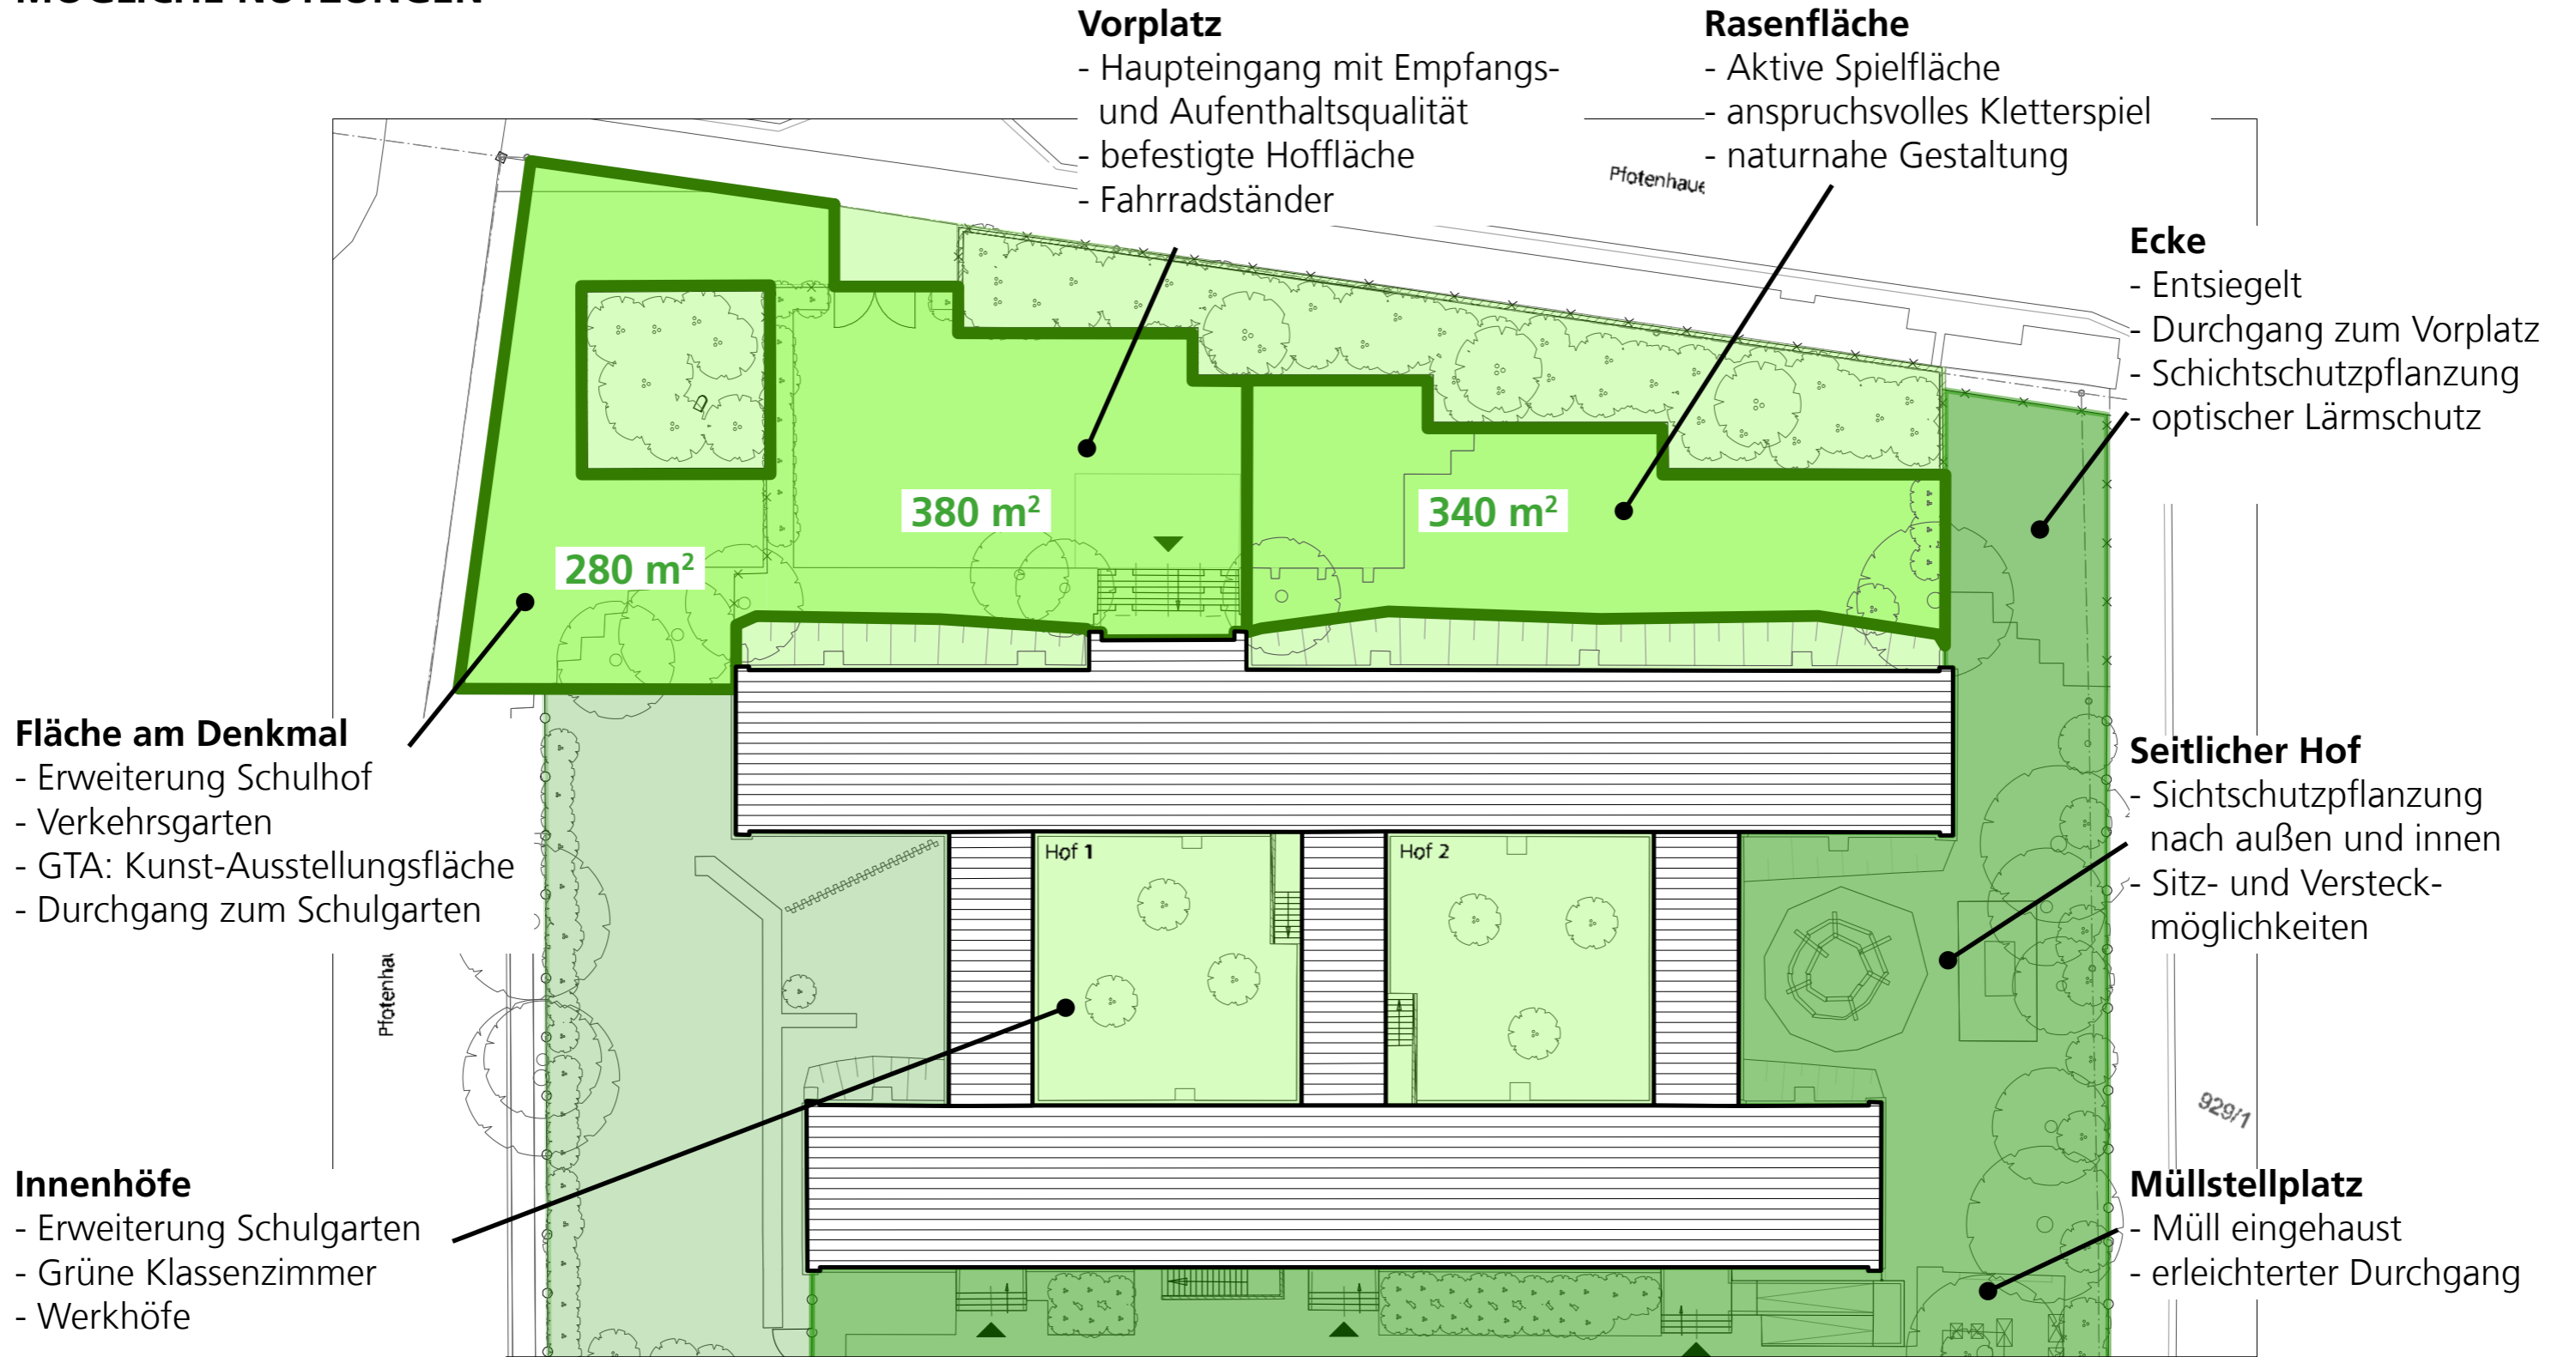

102. GRUNDSCHULE JOHANNA - PRÄSENTATION KONZEPT, 22.05.2019

Seifhennersdorfer Straße 10 . 01099 Dresden . Telefon +49 351 88947777 . Telefax +49 351 88947779
post@blaurock-landschaftsarchitektur.de . www.blaurock-landschaftsarchitektur.de

BEISPIEL SCHULHOF - MALMÖ, SCHWEDEN



102. GRUNDSCHULE JOHANNA - PRÄSENTATION KONZEPT, 22.05.2019

Seifhennersdorfer Straße 10 . 01099 Dresden . Telefon +49 351 88947777 . Telefax +49 351 88947779
post@blaurock-landschaftsarchitektur.de . www.blaurock-landschaftsarchitektur.de

Blaurock
LANDSCHAFTSARCHITEKTUR



102. GRUNDSCHULE JOHANNA - PRÄSENTATION KONZEPT, 22.05.2019

Seifhennersdorfer Straße 10 . 01099 Dresden . Telefon +49 351 88947777 . Telefax +49 351 88947779
post@blaurock-landschaftsarchitektur.de . www.blaurock-landschaftsarchitektur.de

BEISPIEL SPIELPLATZ AN DER STRASSE - DRESDEN REHEFELDER STRASSE / WURZENER STRASSE



102. GRUNDSCHULE JOHANNA - PRÄSENTATION KONZEPT, 22.05.2019

Seifhennersdorfer Straße 10 . 01099 Dresden . Telefon +49 351 88947777 . Telefax +49 351 88947779
post@blaurock-landschaftsarchitektur.de . www.blaurock-landschaftsarchitektur.de

Blaurock

LANDSCHAFTSARCHITEKTUR