



Dresden.
DIESTERICH

Wiederherstellung der ehemaligen Blumenstraße

abgestimmte Vorzugsvariante

Gliederung in 3 Abschnitte,

A1/A3: Ortsstraße, A2: Geh- und Radweg

- A1/A3: Erschließung Stadtteilhaus und Pfotenhauerstraße 5 sowie Pflege öffentlicher Grünfläche gesichert
- A2: ausschließlich Fußgänger und Radfahrer vorbehalten
- Gestaltungsprinzip vom Bönischplatz nördliche Baumreihe mit Einordnung öffentlicher Beleuchtung und Fahrradbügeln wird aufgenommen

Terminplan

- Gestaltung der Blumenstraße im Kontext zum Stadtteilhaus und der öffentlichen Grünfläche

Vorgang	Termin
Leistungsphasen 1/2	bis 05/2022
Leistungsphasen 3 bis 6	bis 12/2024
Vergabe	bis 08/2025
Baubeginn	ab 09/2025
Bauende	bis 06/2026



Dresden.
Dresdner

Vielen Dank für Ihre
Aufmerksamkeit!

Worum es geht ?



zuerst ein neues
Stadtteilhaus für die
Johannstadt ...

SSP-3
und dann eine
grüne Oase für alle.

Fördergebiet "Nördliche
Johannstadt"
Öffentliche Grünfläche am Stadtteilhaus

Umgestaltung der Grünfläche am neuen Stadtteilhaus

Fest zum Tag der Städtebauförderung



Umgestaltung der Grünfläche am neuen Stadtteilhaus

sich einbringen und auswählen, was gefällt

„wohl fühlen - chillen, erholen, mitgestalten“



„Bewegung und Spiel“




„vielfältige, farbenfrohe und leckere Pflanzen“



Umgestaltung der Grünfläche am neuen Stadtteilhaus

auswerten

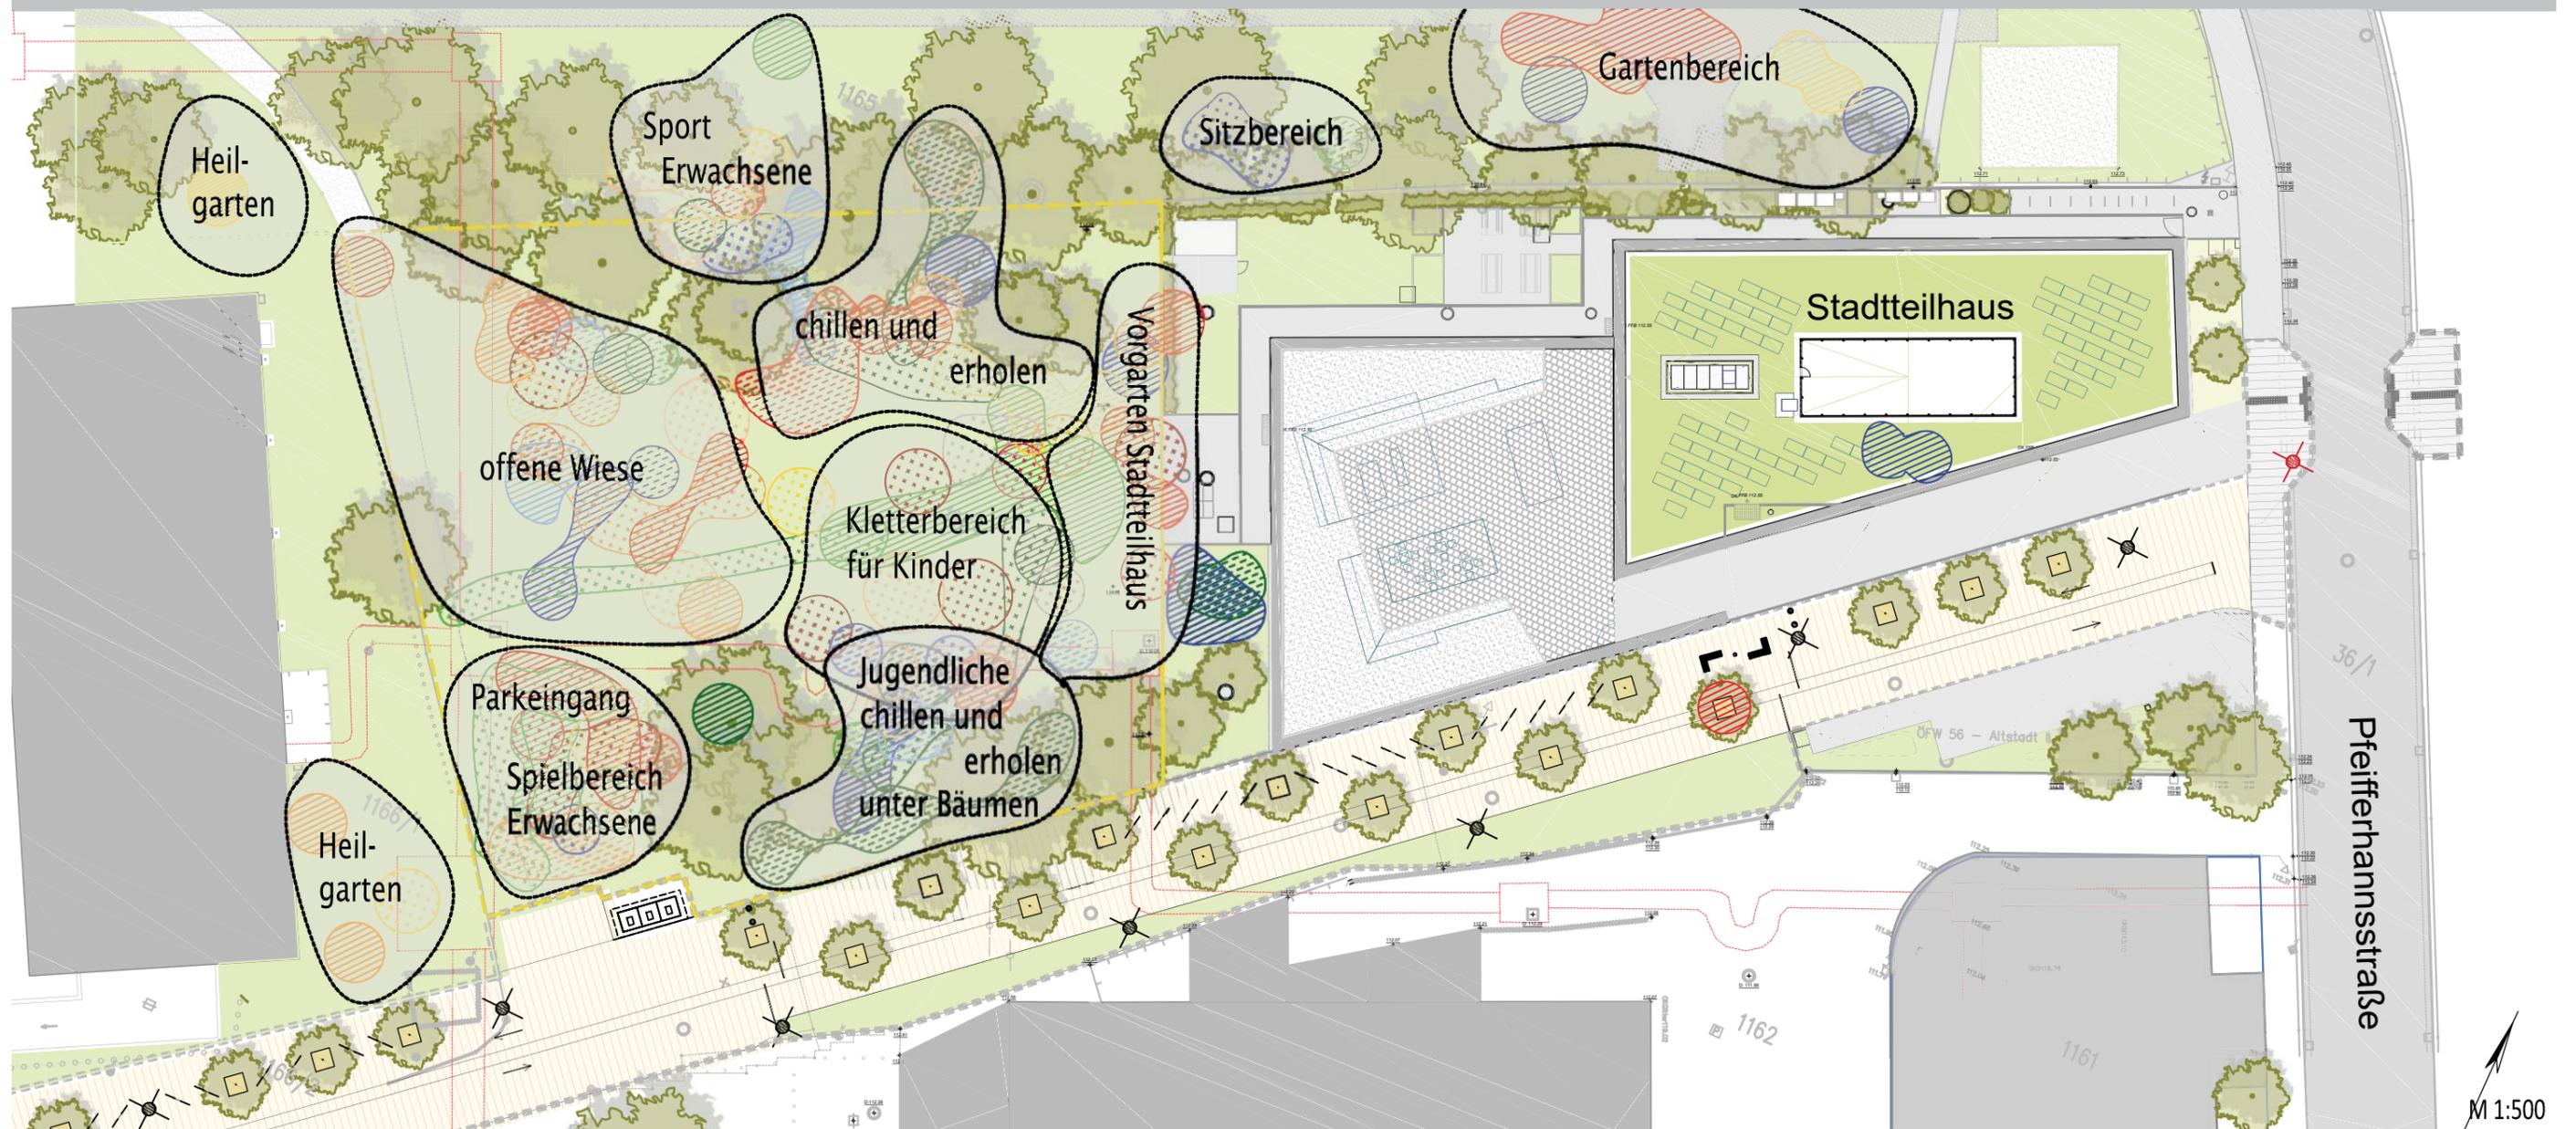

- Bewegung und Spiel**
- Holzstammnester (3 Nennungen)
 - gute Aussichten in Spielhäuschen (6 Nennungen)
 - Balancierpfad (6 Nennungen)
 - Klettern im Geäst (2 Nennungen)
 - Klettern an Baumstämmen (8 Nennungen)
 - Wiese für Wikingerschacht (3 Nennungen)
 - Wiese für Spikeball (6 Nennungen)
 - Wiese für Badminton (4 Nennungen)
 - Bouleplatz (8 Nennungen)
 - Stämme für Fitnessübungen (6 Nennungen)

- wohlfühlen, - chillen, erholen, mitgestalten**
- Rundbänke (7 Nennungen)
 - Sitzbank für Senioren (7 Nennungen)
 - Hängematten an Holzstangen (11 Nennungen)
 - Sitzen in der Naturoase (2 Nennungen)
 - Sitzen zwischen Hochbeeten mit Mosaik (7 Nennungen)
 - Picknickkombi mit Pflanzennischen (4 Nennungen)
 - Sitzstämme und -ebenen (3 Nennungen)

- vielfältige, farbenfrohe und leckere Pflanzen**
- Barfußpfad (6 Nennungen)
 - Feuchtwiese (3 Nennungen)
 - große Bäume (3 Nennungen)
 - Blütenwiesen und Rasenflächen (9 Nennungen)
 - Naturräume mit Wildpflanzen (6 Nennungen)
 - Insektenhotels (13 Nennungen)
 - Früchte naschen (22 Nennungen)

- Sonstiges**
- Planungsgrenze (Überschreitungen der Planungsgrenzen wurden am Ärztehaus und im Bereich der Vonovia akzeptiert, um eine räumlichen Gesamtplanung aufzuzeigen und ggf. mit den entsprechenden Verantwortlichen abzustimmen)
 - Verlauf der Fernwärmeleitungen

Umgestaltung der Grünfläche am neuen Stadtteilhaus

planen - Variante Stadtgarten

Umgestaltung der Grünfläche am neuen Stadtteilhaus

AG: Landeshauptstadt Dresden Amt für Stadtplanung und Mobilität Abt. Stadterneuerung

Entwurfsverfasser: Kraushaar Lieske Freiraumplanung

Vorentwurfsplanung - Variante Stadtgarten

Plan-Nr. 01 / M 1:200 / 13.10.2023



Blick vom Stadtgarten zum Stadtteilhaus



Umgestaltung der Grünfläche am neuen Stadtteilhaus

planen - Variante Steg im Park



Umgestaltung der Grünfläche am neuen Stadtteilhaus

AG: Landeshauptstadt Dresden Amt für Stadtplanung und Mobilität Abt. Stadterneuerung

Entwurfsverfasser: Kraushaar Lieske Freiraumplanung

Vorentwurfsplanung - Variante Steg im Park

Plan-Nr. 02 / M 1:200 / 13.10.2023

Ageplan 1:200



Blick vom Steg in den Park und zum Kletterspiel



Umgestaltung der Grünfläche am neuen Stadtteilhaus

vielen Dank für's Zuhören

Auftraggeber:

Landeshauptstadt Dresden
Amt für Stadtplanung und Mobilität
Abt. Stadterneuerung

Beteiligung:

GRAS* Gruppe Architektur & Stadtplanung

Entwurfsverfasser:

Kraushaar Lieske Freiraumplanung

Umgestaltung der Grünfläche am neuen Stadtteilhaus